



HỒ SƠ THIẾT KẾ BẢN VẼ THI CÔNG (PHẦN BẢN VẼ) NHÀ HỌC 15 PHÒNG

[REDACTED] HUYỆN PHÙ CÁT - TỈNH BÌNH ĐỊNH
(TRONG KHUÔN KHỔ DỰ ÁN PHÁT TRIỂN [REDACTED])

THIẾT KẾ DA THẨM YẾU
Thị trấn Thủ Đức - Thủ Đức - TP. HCM
Ngày 25 tháng 12 năm 2014

HÀ NỘI, THÁNG 06/2014



DANH MỤC BẢN VẼ

HUYỆN PHÙ CÁT - TỈNH BÌNH ĐỊNH

PHẦN: KIẾN TRÚC		
DV 01	MẶT BẰNG ĐỊNH VỊ CÔNG TRÌNH	A2
KT 01	MẶT BẰNG TẦNG 1	A0/3
KT 02	MẶT BẰNG TẦNG 2	A0/3
KT 03	MẶT BẰNG TẦNG 3	A0/3
KT 04	MẶT BẰNG TẦNG Mái	A0/3
KT 05	MẶT ĐỒNG TRỤC 1-15	A0/3
KT 06	MẶT ĐỒNG TRỤC 15-1	A0/3
KT 07	MẶT ĐỒNG TRỤC C-A1; MẶT ĐỒNG TRỤC A1-C	A2
KT 08	MẶT CẮT I-I	A0/3
KT 09	MẶT CẮT II-II	A2
KT 10	MẶT CẮT III-III	A2
KT 11	MẶT CẮT IV-IV	A2
KT 12	CHI TIẾT CẦU THANG CT1	A0/3
KT 13	CHI TIẾT CẦU THANG CT2	A2
KT 14	VÁCH KÍNH, LAN CAN VÁCH KÍNH	A2
KT 15	CỬA, HOA SẮT	A2
KT 16	CHI TIẾT MẶT BẰNG, CHI TIẾT MẶT CẮT	A1
KT 17	CHI TIẾT MẶT BẰNG, CHI TIẾT MẶT CẮT	A1
KT 18	BỐ TRÍ NỘI THẤT PHÒNG HỌC	A2
KT 19	BỂ NƯỚC NGẦM	A2
PHẦN: KẾT CẤU		
TMC	THUYẾT MINH CHUNG	A2
KM 01	MẶT BẰNG ĐỊNH VỊ CỘT; CHI TIẾT CỘT	A0/3
KM 02	MẶT BẰNG ĐỊNH VỊ MÓNG; THỐNG KÊ THÉP GIẢNG MÓNG	A0/3
KM 03	CHI TIẾT MÓNG M2.3.4.5.6.7	A0/3
KM 04	MẶT BẰNG ĐỊNH VỊ GIẢNG; CHI TIẾT GIẢNG	A0/3
KM 05	CHI TIẾT BỂ NƯỚC, BỂ TRUNG HÒA	A0/3
KC 01	MẶT BẰNG ĐỊNH VỊ CỘT; CHI TIẾT CỘT	A0/3
KC 02	MẶT BẰNG KẾT CẤU TẦNG 2	A0/3
KC 03	MẶT BẰNG KẾT CẤU TẦNG 3	A0/3
KC 04	MẶT BẰNG KẾT CẤU TẦNG Mái	A2
KC 05	CHI TIẾT DẦM TẦNG 2.3; DC2-1.2.3; DC3-3; D2.3-5.6.7	A2
KC 06	CHI TIẾT DẦM TẦNG 2; DC2-4.5.6; DC3-1; D2-7.8.11.12; D3-7.8	A2
KC 07	CHI TIẾT DẦM TẦNG 2; D2-1; DC3-1.4	A2
KC 08	CHI TIẾT DẦM TẦNG 2; D2-3.4.9.13	A2

KC 09	CHI TIẾT DẦM TẦNG 2.3; D2-10; D3-1.2.3	A2
KC 10	CHI TIẾT DẦM TẦNG 3; D3-4.9.10	A2
KC 11	CHI TIẾT DẦM TẦNG Mái; DCM-1.2.3	A2
KC 12	DM1.2.3.4.5.6; CSM1; THỐNG KÊ THÉP SÀN, THANG	A2
KC 13	MẶT BẰNG THÉP SÀN TẦNG 2	A0/3
KC 14	MẶT BẰNG THÉP SÀN TẦNG 3	A0/3
KC 15	MẶT BẰNG THÉP SÀN TẦNG Mái	A0/3
KC 16	CHI TIẾT THANG CT1	A2
KC 17	CHI TIẾT THANG CT2	A2
KC 18	MẶT BẰNG LẠNH TỦ TẦNG 1	A0/3
KC 19	MẶT BẰNG LẠNH TỦ TẦNG 2	A0/3
KC 20	MẶT BẰNG LẠNH TỦ TẦNG 3	A0/3
KC 21	MẶT BẰNG XÀ GỖ Mái	A0/3
PHẦN: ĐIỆN VÀ CHỐNG SÉT		
D01	MẶT BẰNG CẤP ĐIỆN TẦNG 1; SƠ ĐỒ CUNG CẤP NHÁNH	A2
D02	MẶT BẰNG CẤP ĐIỆN TẦNG 2; SƠ ĐỒ CUNG CẤP NHÁNH	A2
D03	MẶT BẰNG CẤP ĐIỆN TẦNG 3; SƠ ĐỒ CUNG CẤP NHÁNH	A2
D04	SƠ ĐỒ CUNG CẤP ĐIỆN TOÀN CÔNG TRÌNH; THỐNG KÊ VẬT LIỆU ĐIỆN	A2
D05	MẶT BẰNG BỐ TRÍ HỆ THỐNG CHỐNG SÉT; THỐNG KÊ CHỐNG SÉT	A2
PHẦN: CẤP THOÁT NƯỚC		
N01	DANH MỤC BẢN VẼ; BẢNG THỐNG KÊ VẬT TƯ, THIẾT BỊ	A2
N02	MẶT BẰNG CẤP THOÁT NƯỚC TẦNG 1	A0/3
N03	MẶT BẰNG CẤP THOÁT NƯỚC TẦNG 2	A0/3
N04	MẶT BẰNG CẤP THOÁT NƯỚC TẦNG 3	A0/3
N05	MẶT BẰNG CẤP THOÁT NƯỚC TẦNG Mái	A0/3
N06	SƠ ĐỒ NGUYÊN LÝ HỆ THỐNG CẤP THOÁT NƯỚC; CHI TIẾT BỂ CHỨA NƯỚC	A0/3
N07	CHI TIẾT CẤP THOÁT NƯỚC PHÒNG HỌC BỘ MÔN HÓA, SINH, VẬT LÝ	A0/3
N08	CHI TIẾT HỒ GA; CHI TIẾT RẠNH THOÁT NƯỚC	A0/3
PHẦN: PHÒNG CHÁY CHỮA CHÁY		
PCCC01	MẶT BẰNG BỐ TRÍ HỆ THỐNG PCCC TẦNG 1	A0/3
PCCC02	MẶT BẰNG BỐ TRÍ HỆ THỐNG PCCC TẦNG 2.3	A0/3
PHẦN: PHÒNG PHÒNG CHỐNG MỐI		
CM01	MẶT BẰNG PHÒNG MỐI HÀO NGOÀI MÓNG TẦNG 1	A2
CM02	MẶT BẰNG PHÒNG MỐI HÀO TRONG MÓNG TẦNG 1	A2
CM03	MẶT BẰNG PHÒNG MỐI MẶT NỀN TẦNG 1	A2

ĐIỀU LỆ QUẢN LÝ VÀ CHẤM DẤU BẢN VẼ
THIẾT KẾ ĐA THẨM TRƯ
Theo Văn Bản Thẩm Tru
Ngày tháng năm



DANH MỤC BẢN VẼ

HUYỆN PHÙ CÁT - TỈNH BÌNH ĐỊNH

PHẦN: KIẾN TRÚC		
DY 01	MẶT BẰNG ĐỊNH VỊ CÔNG TRÌNH	A2
KT 01	MẶT BẰNG TẦNG 1	A0/3
KT 02	MẶT BẰNG TẦNG 2	A0/3
KT 03	MẶT BẰNG TẦNG 3	A0/3
KT 04	MẶT BẰNG TẦNG Mái	A0/3
KT 05	MẶT ĐUNG TRỤC 1-15	A0/3
KT 06	MẶT ĐUNG TRỤC 15-1	A0/3
KT 07	MẶT ĐUNG TRỤC C-A1; MẶT ĐUNG TRỤC A1-C	A2
KT 08	MẶT CẮT I-I	A0/3
KT 09	MẶT CẮT II-II	A2
KT 10	MẶT CẮT III-III	A2
KT 11	MẶT CẮT IV-IV	A2
KT 12	CHI TIẾT CẦU THANG CT1	A0/3
KT 13	CHI TIẾT CẦU THANG CT2	A2
KT 14	VÁCH KÍNH LAN CAN VÁCH KÍNH	A2
KT 15	CỬA HOA SẮT	A2
KT 16	CHI TIẾT MẶT BẰNG, CHI TIẾT MẶT CẮT	A1
KT 17	CHI TIẾT MẶT BẰNG, CHI TIẾT MẶT CẮT	A1
KT 18	BỐ TRÍ NỘI THẤT PHÒNG HỌC	A2
KT 19	BỂ NƯỚC NGẦM	A2
PHẦN: KẾT CẤU		
TMC	THUYẾT MINH CHUNG	A2
KM 01	MẶT BẰNG ĐỊNH VỊ CỘT; CHI TIẾT CỘT	A0/3
KM 02	MẶT BẰNG ĐỊNH VỊ MÔNG; THỐNG KÊ THÉP GIẰNG MÔNG	A0/3
KM 03	CHI TIẾT MÔNG M2.3.4.5.6.7	A0/3
KM 04	MẶT BẰNG ĐỊNH VỊ GIẰNG; CHI TIẾT GIẰNG	A0/3
KM 05	CHI TIẾT BỂ NƯỚC, BỂ TRUNG HÓA	A0/3
KC 01	MẶT BẰNG ĐỊNH VỊ CỘT; CHI TIẾT CỘT	A0/3
KC 02	MẶT BẰNG KẾT CẤU TẦNG 2	A0/3
KC 03	MẶT BẰNG KẾT CẤU TẦNG 3	A0/3
KC 04	MẶT BẰNG KẾT CẤU TẦNG Mái	A0/3
KC 05	CHI TIẾT DẦM TẦNG 2.3; DC2-1.2.3; DC3-3; D2.3-5.6.7	A2
KC 06	CHI TIẾT DẦM TẦNG 2; DC2-4.5.6; DC3-1; D2-7.8.11.12; D3-7.8	A2
KC 07	CHI TIẾT DẦM TẦNG 2; D2-1; DC3-1.4	A2
KC 08	CHI TIẾT DẦM TẦNG 2; D2-3.4.9.13	A2

KC 09	CHI TIẾT DẦM TẦNG 2.3; D2-10; D3-1.2.3	A2
KC 10	CHI TIẾT DẦM TẦNG 3; D3-4.9.10	A2
KC 11	CHI TIẾT DẦM TẦNG Mái; DCM-1.2.3	A2
KC 12	DM1.2.3.4.5.6; CSM1; THỐNG KÊ THÉP SÀN, THANG	A2
KC 13	MẶT BẰNG THÉP SÀN TẦNG 2	A0/3
KC 14	MẶT BẰNG THÉP SÀN TẦNG 3	A0/3
KC 15	MẶT BẰNG THÉP SÀN TẦNG Mái	A0/3
KC 16	CHI TIẾT THANG CT1	A2
KC 17	CHI TIẾT THANG CT2	A2
KC 18	MẶT BẰNG LANH TỎ TẦNG 1	A0/3
KC 19	MẶT BẰNG LANH TỎ TẦNG 2	A0/3
KC 20	MẶT BẰNG LANH TỎ TẦNG 3	A0/3
KC 21	MẶT BẰNG XÃ GỖ Mái	A0/3
PHẦN: ĐIỆN VÀ CHỐNG SÉT		
D01	MẶT BẰNG CẤP ĐIỆN TẦNG 1; SƠ ĐỒ CUNG CẤP NHÁNH	A2
D02	MẶT BẰNG CẤP ĐIỆN TẦNG 2; SƠ ĐỒ CUNG CẤP NHÁNH	A2
D03	MẶT BẰNG CẤP ĐIỆN TẦNG 3; SƠ ĐỒ CUNG CẤP NHÁNH	A2
D04	SƠ ĐỒ CUNG CẤP ĐIỆN TOÀN CÔNG TRÌNH; THỐNG KÊ VẬT LIỆU ĐIỆN	A2
D05	MẶT BẰNG BỐ TRÍ HỆ THỐNG CHỐNG SÉT; THỐNG KÊ CHỐNG SÉT	A2
PHẦN: CẤP THOÁT NƯỚC		
N01	DANH MỤC BẢN VẼ; BẢNG THỐNG KÊ VẬT TƯ, THIẾT BỊ	A2
N02	MẶT BẰNG CẤP THOÁT NƯỚC TẦNG 1	A0/3
N03	MẶT BẰNG CẤP THOÁT NƯỚC TẦNG 2	A0/3
N04	MẶT BẰNG CẤP THOÁT NƯỚC TẦNG 3	A0/3
N05	MẶT BẰNG CẤP THOÁT NƯỚC TẦNG Mái	A0/3
N06	SƠ ĐỒ NGUYÊN LÝ HỆ THỐNG CẤP THOÁT NƯỚC; CHI TIẾT BỂ CHỨA NƯỚC	A0/3
N07	CHI TIẾT CẤP THOÁT NƯỚC PHÒNG HỌC BỘ MÔN HÓA, SINH, VẬT LÝ	A0/3
N08	CHI TIẾT HỒ GA; CHI TIẾT RÀNH THOÁT NƯỚC	A0/3
PHẦN: PHÒNG CHÁY CHỮA CHÁY		
PCCC01	MẶT BẰNG BỐ TRÍ HỆ THỐNG PCCC TẦNG 1	A0/3
PCCC02	MẶT BẰNG BỐ TRÍ HỆ THỐNG PCCC TẦNG 2.3	A0/3
PHẦN: PHÒNG PHÒNG CHỐNG MÔI		
CM01	MẶT BẰNG PHÒNG MỐI HÀO NGOÀI MÔNG TẦNG 1	A2
CM02	MẶT BẰNG PHÒNG MỐI HÀO TRONG MÔNG TẦNG 1	A2
CM03	MẶT BẰNG PHÒNG MỐI MẶT NÉN TẦNG 1	A2

KINH TẾ QUẢN LÝ VÀ KIỂM DUYỆT
THIẾT KẾ ĐÀ THẨM TR
Theo Văn Bản Thẩm Tra
Ngày... tháng... năm...



PHẦN: KIẾN TRÚC

ĐV 01	MẶT BẰNG ĐỊNH VỊ CÔNG TRÌNH	A2
KT 01	MẶT BẰNG TẦNG 1	A0/3
KT 02	MẶT BẰNG TẦNG 2	A0/3
KT 03	MẶT BẰNG TẦNG 3	A0/3
KT 04	MẶT BẰNG TẦNG Mái	A0/3
KT 05	MẶT ĐỪNG TRỤC 1-15	A0/3
KT 06	MẶT ĐỪNG TRỤC 15-1	A0/3
KT 07	MẶT ĐỪNG TRỤC C-A1; MẶT ĐỪNG TRỤC A1-C	A2
KT 08	MẶT CẮT I - I	A0/3
KT 09	MẶT CẮT II - II	A2
KT 10	MẶT CẮT III - III	A2
KT 11	MẶT CẮT IV - IV	A2
KT 12	CHI TIẾT CẦU THANG CT1	A0/3
KT 13	CHI TIẾT CẦU THANG CT2	A2
KT 14	VÁCH KÍNH, LAN CAN VÁCH KÍNH	A2
KT 15	CỬA, HOA SẮT	A2
KT 16	CHI TIẾT MẶT BẰNG, CHI TIẾT MẶT CẮT	A1
KT 17	CHI TIẾT MẶT BẰNG, CHI TIẾT MẶT CẮT	A1
KT 18	BỐ TRÍ NỘI THẤT PHÒNG HỌC	A2
KT 19	BỂ NƯỚC NGẦM	A2

PHẦN: KẾT CẤU

TMC	THUYẾT MINH CHUNG	A2
KM 01	MẶT BẰNG ĐỊNH VỊ CỐ CỘT; CHI TIẾT CỐ CỘT	A0/3
KM 02	MẶT BẰNG ĐỊNH VỊ MÓNG; THỐNG KÊ THÉP GIẺNG MÓNG	A0/3
KM 03	CHI TIẾT MÓNG M2.3.4.5.6.7	A0/3
KM 04	MẶT BẰNG ĐỊNH VỊ GIẺNG; CHI TIẾT GIẺNG	A0/3
KM 05	CHI TIẾT BỂ NƯỚC, BỂ TRUNG HÒA	A0/3
KC 01	MẶT BẰNG ĐỊNH VỊ CỘT; CHI TIẾT CỘT	A0/3
KC 02	MẶT BẰNG KẾT CẤU TẦNG 2	A0/3
KC 03	MẶT BẰNG KẾT CẤU TẦNG 3	A0/3
KC 04	MẶT BẰNG KẾT CẤU TẦNG Mái	A0/3
KC 05	CHI TIẾT DẦM TẦNG 2.3; DC2-1.2.3; DC3-3; D2.3-5.6.7	A2
KC 06	CHI TIẾT DẦM TẦNG 2; DC2-4.5.6; DC3-1; D2-7.8, 11, 12; D3-7.8	A2
KC 07	CHI TIẾT DẦM TẦNG 2; D2-1; DC3-1.4	A2
KC 08	CHI TIẾT DẦM TẦNG 2; D2-3.4.9.13	A2

KC 09	CHI TIẾT DẦM TẦNG 2.3; D2-10; D3-1.2.3	A2
KC 10	CHI TIẾT DẦM TẦNG 3; D3-4.9.10	A2
KC 11	CHI TIẾT DẦM TẦNG Mái; DCM-1.2.3	A2
KC 12	DM1.2.3.4.5.6; CSM1; THỐNG KÊ THÉP SÀN, THANG	A2
KC 13	MẶT BẰNG THÉP SÀN TẦNG 2	A0/3
KC 14	MẶT BẰNG THÉP SÀN TẦNG 3	A0/3
KC 15	MẶT BẰNG THÉP SÀN TẦNG Mái	A0/3
KC 16	CHI TIẾT THANG CT1	A2
KC 17	CHI TIẾT THANG CT2	A2
KC 18	MẶT BẰNG LANH TỎ TẦNG 1	A0/3
KC 19	MẶT BẰNG LANH TỎ TẦNG 2	A0/3
KC 20	MẶT BẰNG LANH TỎ TẦNG 3	A0/3
KC 21	MẶT BẰNG XÀ GỖ Mái	A0/3

PHẦN: ĐIỆN VÀ CHỐNG SÉT

D01	MẶT BẰNG CẤP ĐIỆN TẦNG 1; SƠ ĐỒ CUNG CẤP NHÁNH	A2
D02	MẶT BẰNG CẤP ĐIỆN TẦNG 2; SƠ ĐỒ CUNG CẤP NHÁNH	A2
D03	MẶT BẰNG CẤP ĐIỆN TẦNG 3; SƠ ĐỒ CUNG CẤP NHÁNH	A2
D04	SƠ ĐỒ CUNG CẤP ĐIỆN TOÀN CÔNG TRÌNH; THỐNG KÊ VẬT LIỆU ĐIỆN	A2
D05	MẶT BẰNG BỐ TRÍ HỆ THỐNG CHỐNG SÉT; THỐNG KÊ CHỐNG SÉT	A2

PHẦN: CẤP THOÁT NƯỚC

N01	DANH MỤC BẢN VẼ; BẢNG THỐNG KÊ VẬT TƯ, THIẾT BỊ	A2
N02	MẶT BẰNG CẤP THOÁT NƯỚC TẦNG 1	A0/3
N03	MẶT BẰNG CẤP THOÁT NƯỚC TẦNG 2	A0/3
N04	MẶT BẰNG CẤP THOÁT NƯỚC TẦNG 3	A0/3
N05	MẶT BẰNG CẤP THOÁT NƯỚC TẦNG Mái	A0/3
N06	SƠ ĐỒ NGUYÊN LÝ HỆ THỐNG CẤP THOÁT NƯỚC; CHI TIẾT BỂ CHỨA NƯỚC	A0/3
N07	CHI TIẾT CẤP THOÁT NƯỚC PHÒNG HỌC BỘ MÔN HÓA, SINH, VẬT LÝ	A0/3
N08	CHI TIẾT HỒ GA; CHI TIẾT RÀNH THOÁT NƯỚC	A0/3


PHẦN: PHÒNG CHÁY CHỮA CHÁY

PCCC01	MẶT BẰNG BỐ TRÍ HỆ THỐNG PCCC TẦNG 1	A0/3
PCCC02	MẶT BẰNG BỐ TRÍ HỆ THỐNG PCCC TẦNG 2.3	A0/3


PHẦN: PHÒNG PHÒNG CHỐNG MỐI

CM01	MẶT BẰNG PHÒNG MỐI HÀO NGOÀI MÓNG TẦNG 1	A2
CM02	MẶT BẰNG PHÒNG MỐI HÀO TRONG MÓNG TẦNG 1	A2
CM03	MẶT BẰNG PHÒNG MỐI MẶT NỀN TẦNG 1	A2

TRUNG TÂM QUẢN LÝ VÀ KIỂM ĐỊNH XÂY DỰNG
THIẾT KẾ ĐA THẨM TRƯ
Thư Viện Bản Thẩm Tra
Ngày.....tháng.....năm.....

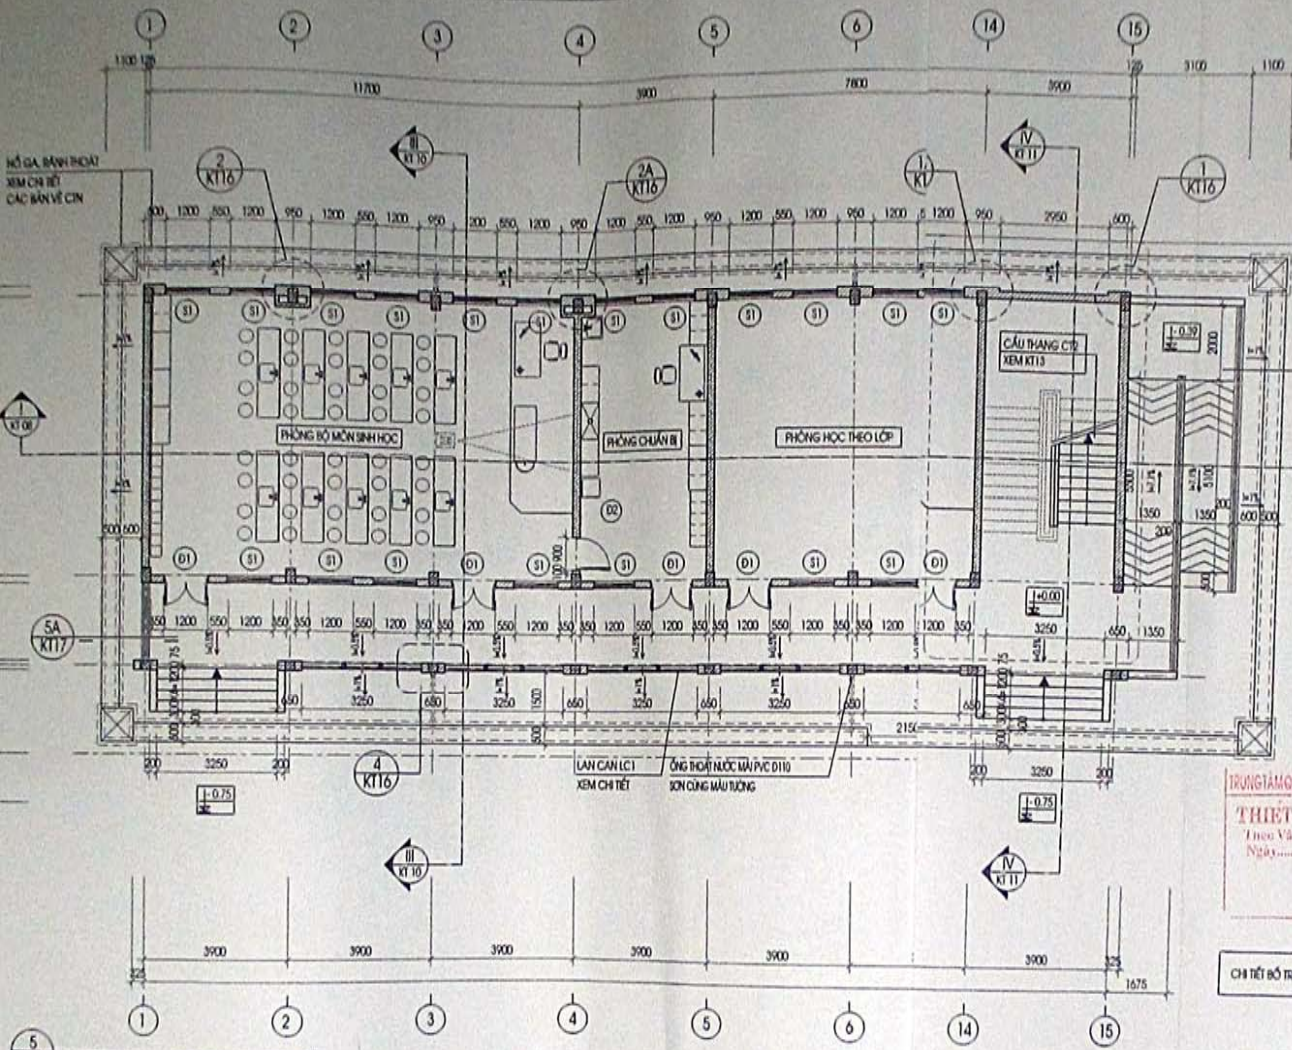

MẶT BẰNG TẦNG 1. T.L: 1/100

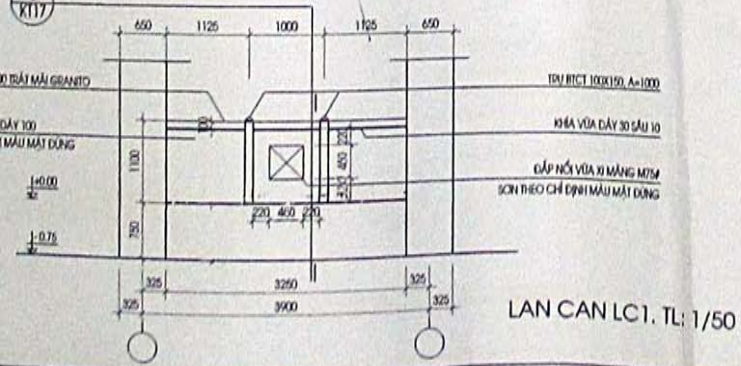


LAN CÁN LC1. T.L: 1/50

TRUNG TÂM QUY HOẠCH VÀ KIỂM ĐỊNH XÂY DỰNG
THIẾT KẾ ĐÀ THẨM TRA
 Theo Văn Bản Thẩm Tra
 Ngày... tháng... năm...




CHỈ THỊ BỐ TRÍ NỘI THẤT CÁC PHÒNG HỌC, PHÒNG HỌC BỘ MÔN XEM KT18

GHI CHÚ
 - CỐT - 0.75 CỦA NHÀ HỌC 15 PHÒNG TƯƠNG ĐƯƠNG CỐT TỰ NHIÊN +7.725

TỔ GIÁO DỤC VÀ ĐẠO TẠO VIỆN N. C. T. K. TRƯỜNG HỌC INSTITUTE FOR RESEARCH AND DESIGN OF SCHOOLS TRƯỜNG THỰC VIỆN TRƯỞNG GIÁM ĐỐC TT TVXK CHỦ NHIỆM THIẾT KẾ CHỦ TRÌ KIỂM TRA THIẾT KẾ KIỂM TRA		CHỈ ĐẠO THIẾT KẾ CHỈ ĐẠO THIẾT KẾ CHỈ ĐẠO THIẾT KẾ CHỈ ĐẠO THIẾT KẾ CHỈ ĐẠO THIẾT KẾ CHỈ ĐẠO THIẾT KẾ	TRƯỜNG THPT CÁT TRẠNG, HUYỆN PHÚ CÁT, TỈNH BÌNH ĐỊNH NHÀ HỌC 15 PHÒNG GẠC ĐOÀN THIẾT KẾ TH CÔNG PHÂN KIỆN TRÚC MẶT BẰNG TẦNG 1. T.L: 1/100	SỐ HIỆU 1/19 TH. NĂM 08/2014 KT BẢN VẼ A0/3 KTO1
--	--	--	---	--

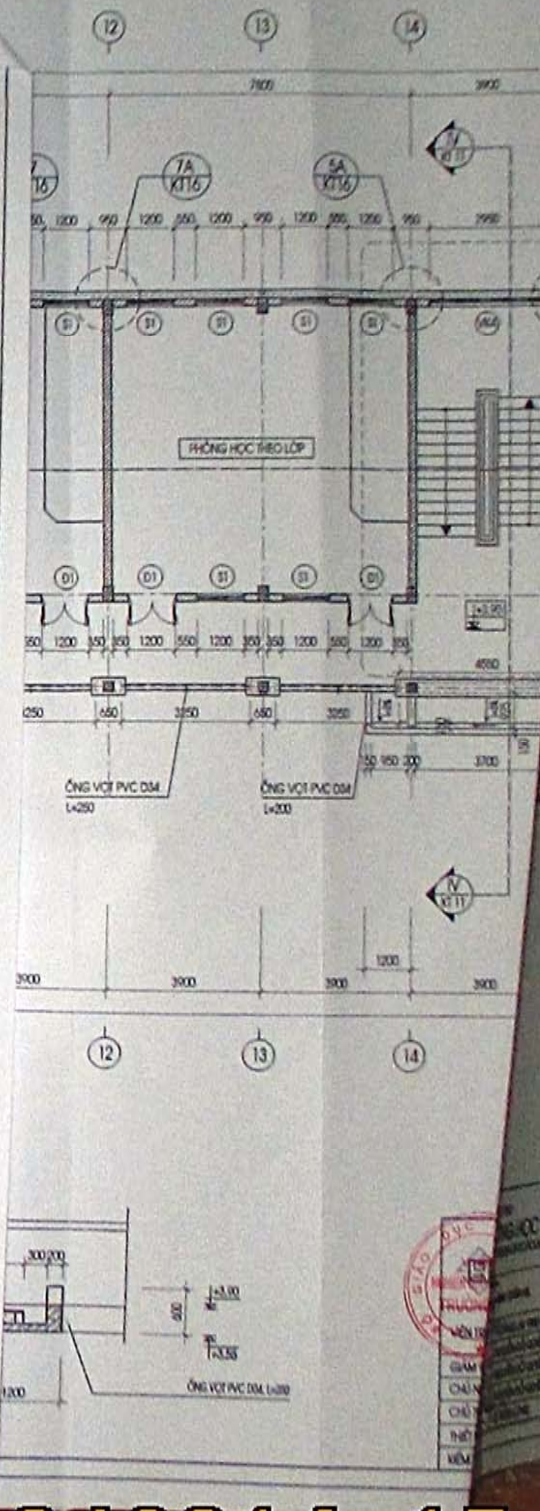


MẬT BẰNG HẮM MÃI. TL: 1/100
MẬT BẰNG MÃI. TL: 1/100

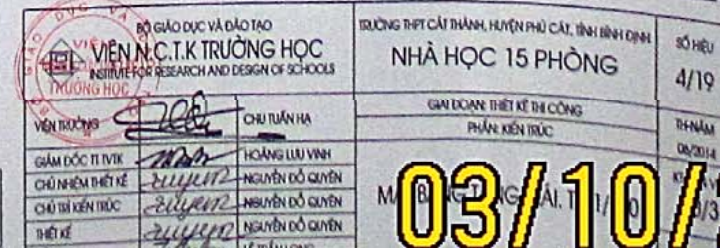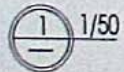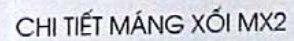

03/10/20

MẶT ĐÚNG TRỰC 1-15. TL: 1/100

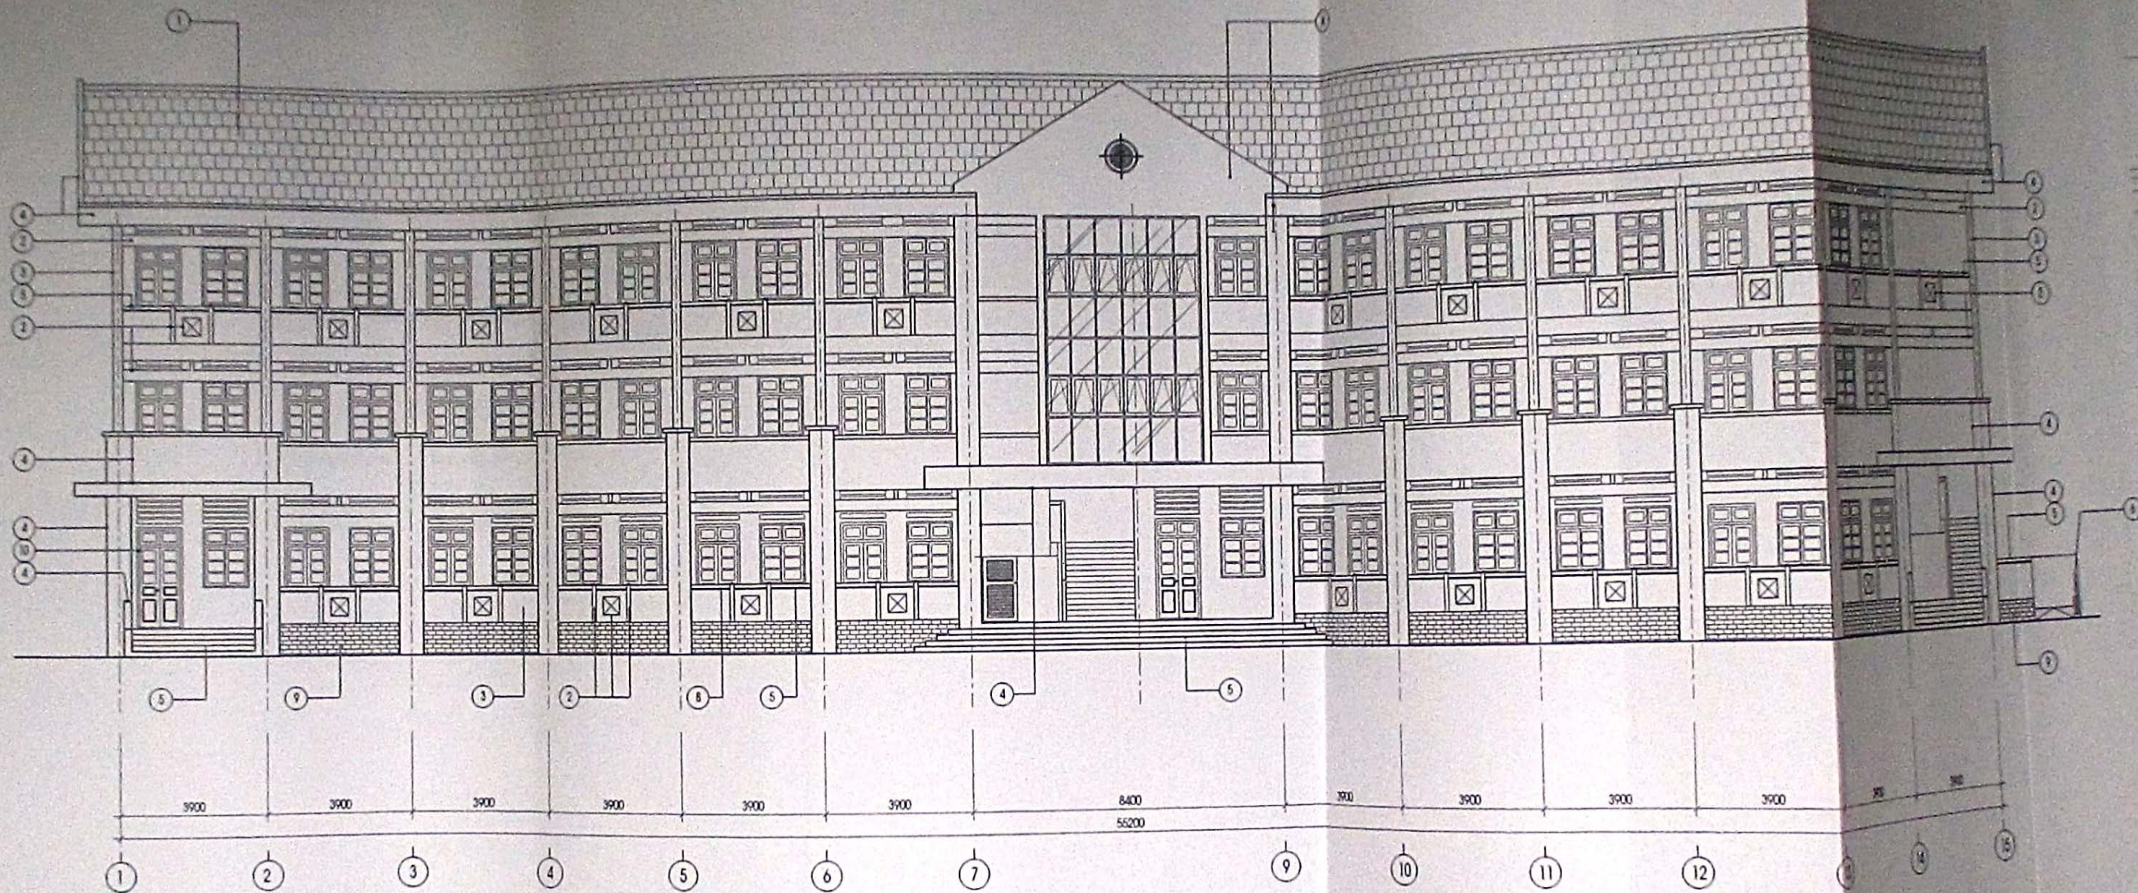

GHỊ CHÚ HOÀN THIỆN MẶT ĐÚNG:

HOÀN THIỆN NGOÀI NHÀ:

- ① MÀU LỢP NGÓI MÂY MÀU ĐỎ
- ② QUÉT SƠN NƯỚC MÀU TRẮNG
- ③ QUÉT SƠN NƯỚC MÀU VÀNG NHẠT

- ④ QUÉT SƠN NƯỚC MÀU VÀNG KEM
- ⑤ TRÁT MÀU GRANITO MÀU NÂU ĐỎ
- ⑥ LAN CÁN INOX

- ⑦ VÁCH HÌNH SƠN TỶ DIỆN MÀU GHỊ XANH

- ⑧ KHÓA RÀNH SÂU 10, RỘNG 30 SƠN MÀU VÀNG KEM

- ⑨ TƯỜNG ỐP ĐÁ TỔ ONG XÂM VIÊN 10x20CM

- ⑩ CỬA SỔ, CỬA ĐI SƠN DẦU MÀU GHỊ XANH


HOÀN THIỆN TRONG NHÀ:

-TƯỜNG TRONG NHÀ QUÉT SƠN NƯỚC MÀU VÀNG NHẠT

-ĐÁM, TRẦN NHÀ QUÉT SƠN NƯỚC MÀU TRẮNG



MẶT ĐÚNG TRỰC 1-15. TL: 1/100

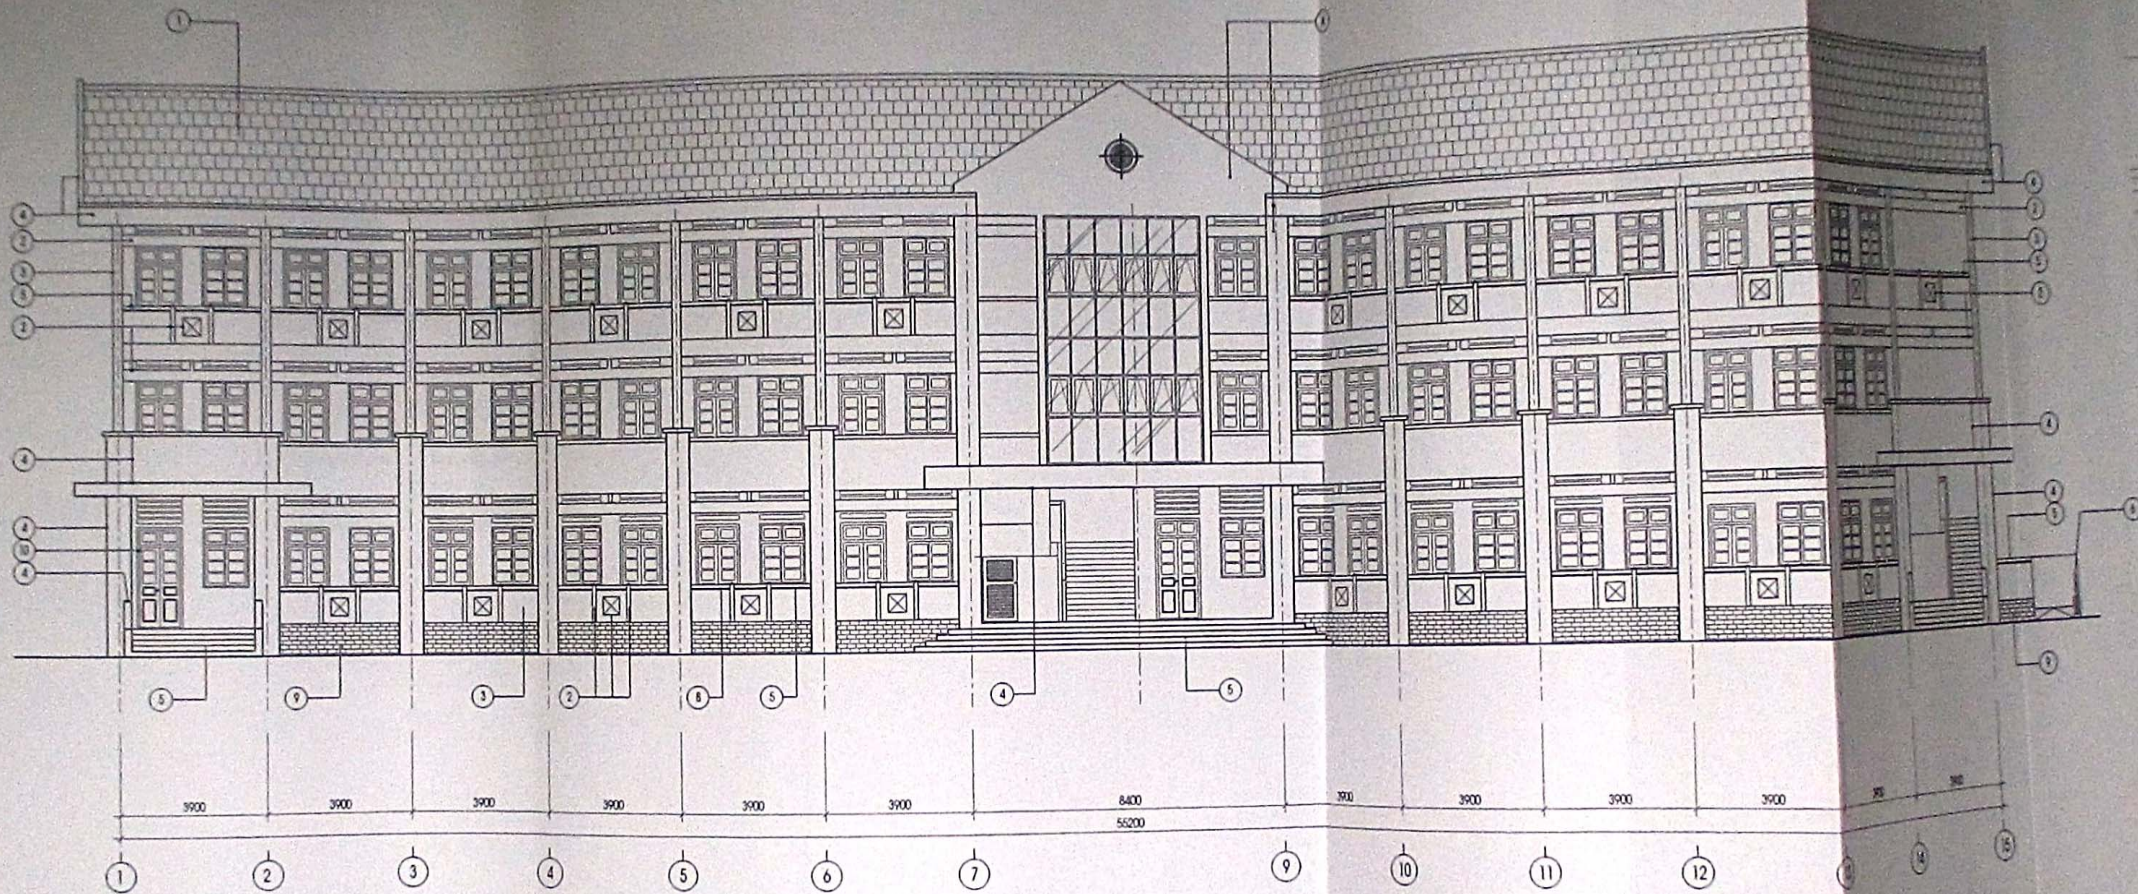

GHỊ CHÚ HOÀN THIỆN MẶT ĐÚNG:

HOÀN THIỆN NGOÀI NHÀ:

- ① MÀU LỢP NGÓI MÂY MÀU ĐỎ
- ② QUÉT SƠN NƯỚC MÀU TRẮNG
- ③ QUÉT SƠN NƯỚC MÀU VÀNG NHẠT

- ④ QUÉT SƠN NƯỚC MÀU VÀNG KEM
- ⑤ TRÁT MÀU GRANITO MÀU NÂU ĐỎ
- ⑥ LAN CAN INOX

- ⑦ VÁCH HÌNH SƠN TỶ THỊ DIỆN MÀU GHỊ XANH

- ⑧ KHÓA RÀNH SÂU 10, RỘNG 30 SƠN MÀU VÀNG KEM

- ⑨ TƯỜNG ỐP ĐÁ TỔ ONG XÂM VIÊN 10x20CM


- ⑩ CỬA SỔ, CỬA ĐI SƠN DẦU MÀU GHỊ XANH

HOÀN THIỆN TRONG NHÀ:

-TƯỜNG TRONG NHÀ QUÉT SƠN NƯỚC MÀU VÀNG NHẠT

-ĐÁM, TRẦN NHÀ QUÉT SƠN NƯỚC MÀU TRẮNG



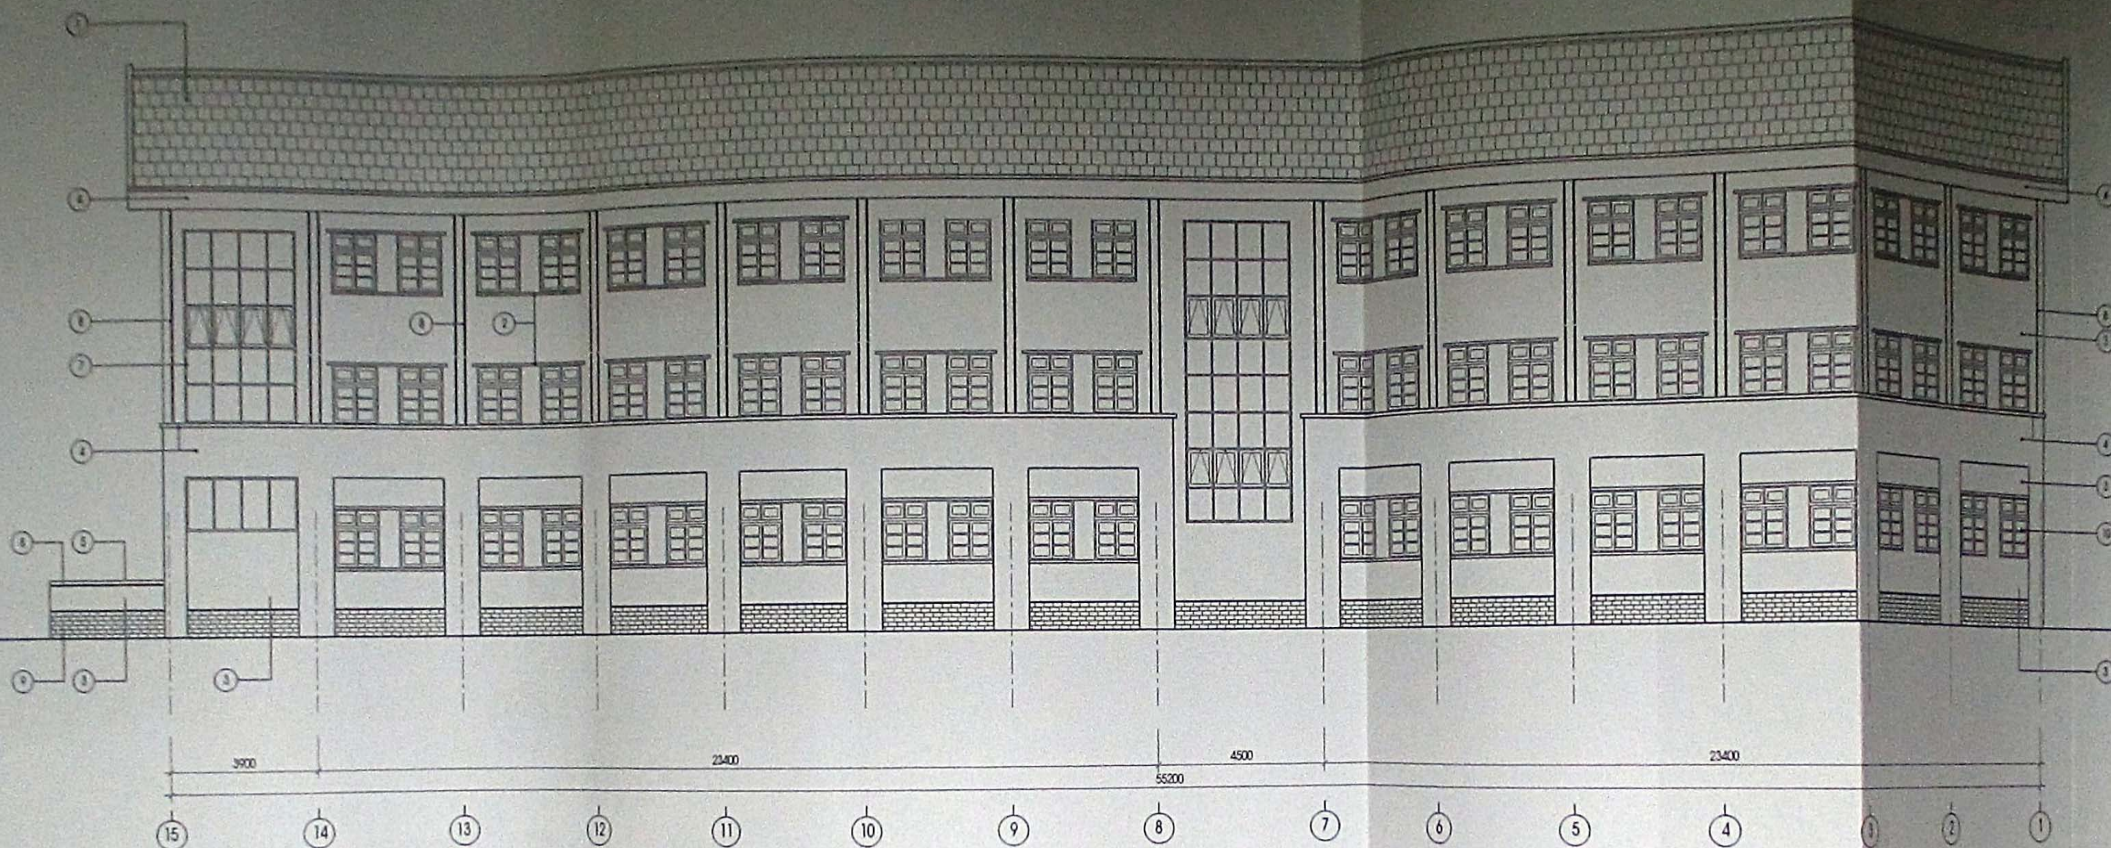

GHI CHÚ HOÀN THIỆN MẶT ĐÚNG:

HOÀN THIỆN NGOÀI NHÀ:

- ① MÀU LỚP NGỒI MÂY MÀU ĐỎ
- ② QUÉT SƠN NƯỚC MÀU TRẮNG
- ③ QUÉT SƠN NƯỚC MÀU VÀNG NHẠT

- ④ QUÉT SƠN NƯỚC MÀU VÀNG KEM
- ⑤ TRÁT MÀU GẠO MÀU NÀU ĐỎ
- ⑥ LAN CÁN NHỎ
- ⑦ VÁCH KÍNH SƠN TĨNH DIỆN MÀU GHÌ XANH

- ⑧ KHÓA RÀNH SẴU 10. RỘNG 30 SƠN MÀU VÀNG KEM
- ⑨ TƯỜNG ỐP ĐÁ TỔ ONG XÁM VIÊN 10X30CM
- ⑩ CỬA SỔ, CỬA ĐI SƠN DẦU MÀU GHÌ XANH



HOÀN THIỆN TRONG NHÀ:

- TƯỜNG TRONG NHÀ QUÉT SƠN NƯỚC MÀU VÀNG NHẠT
- ĐÁM, TẦN NHÀ QUÉT SƠN NƯỚC MÀU TRẮNG


BỘ GIÁO DỤC VÀ ĐÀO TẠO VĂN LƯC T.K. TRƯỜNG HỌC VĂN LƯC TRƯỜNG HỌC		TRƯỜNG THPT C
HỌ TÊN: TRẦN VĂN A CHỨC VỤ: THầy CHỨC VỤ: THầy CHỨC VỤ: THầy CHỨC VỤ: THầy CHỨC VỤ: THầy CHỨC VỤ: THầy		NHÀ MẶT ĐÚNG

MẶT ĐỨNG TRỰC C - A1, TL: 1/100

MẶT ĐỨNG TRỰC A1 - C, TL: 1/100

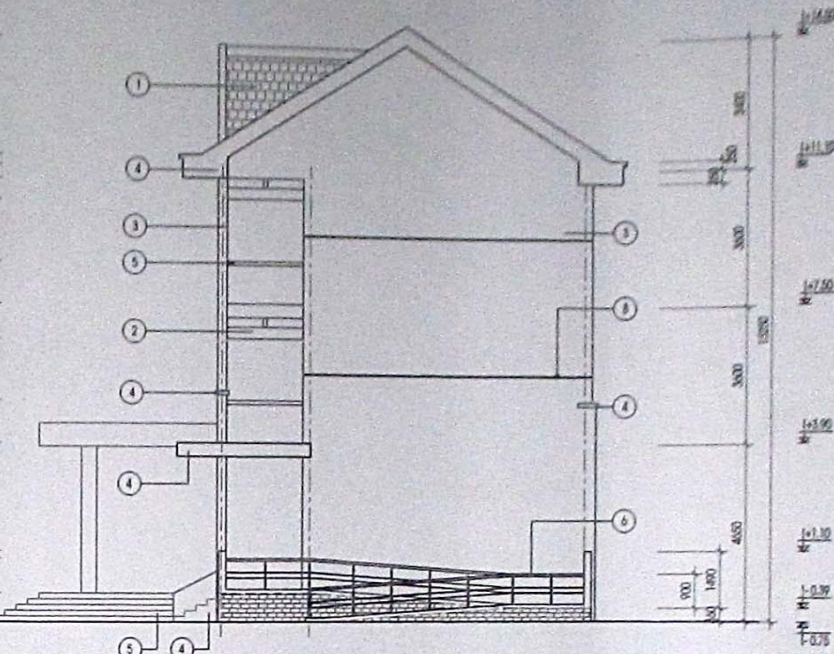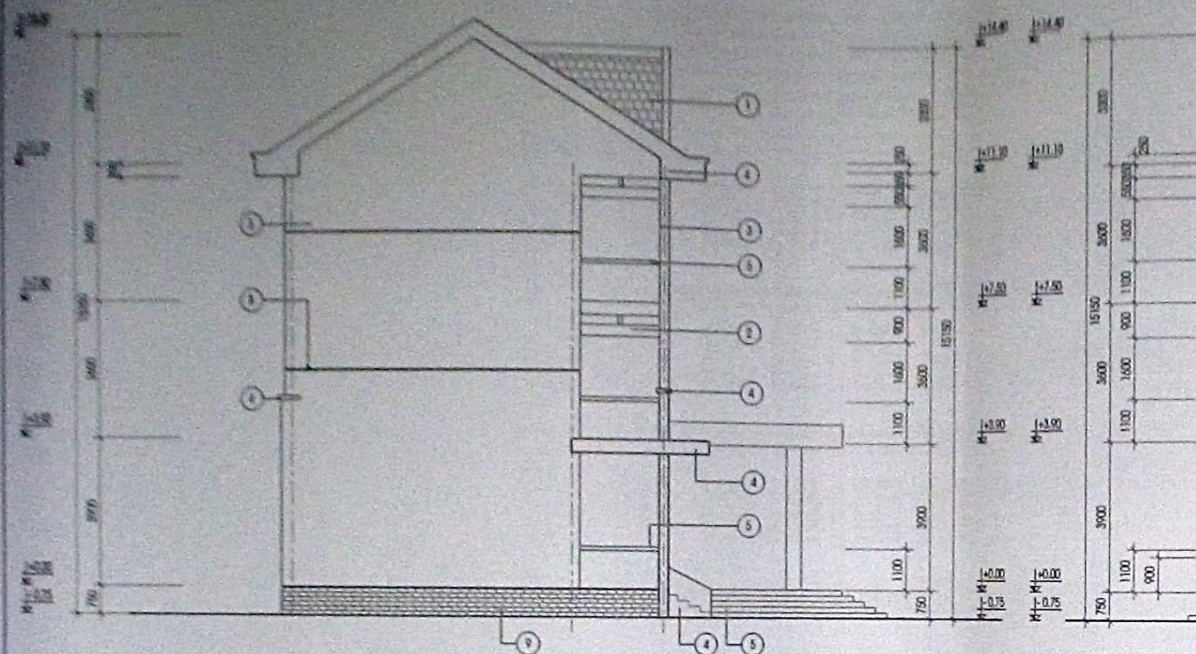


2/150
KT08



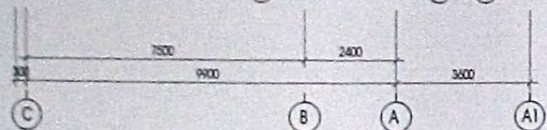


ĐD

CÁI TẠO ĐƯỜNG DỐC
1. LƯNG VỎ XÀM MẮC 100M DÂY DỐC 7.1%
2. BÊ ĐÁ ĐÁ MẮC 100M DÂY 100
3. SÁT TỖN NỀN ĐÁM CHẤT
4. SÁT TỖN NỀN

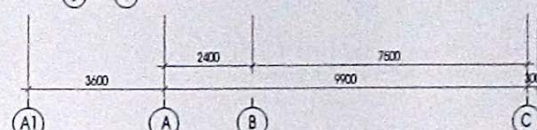

1/150
KT08

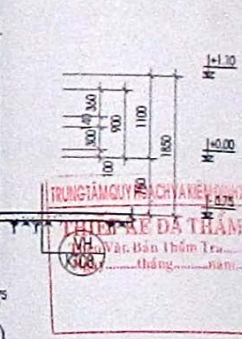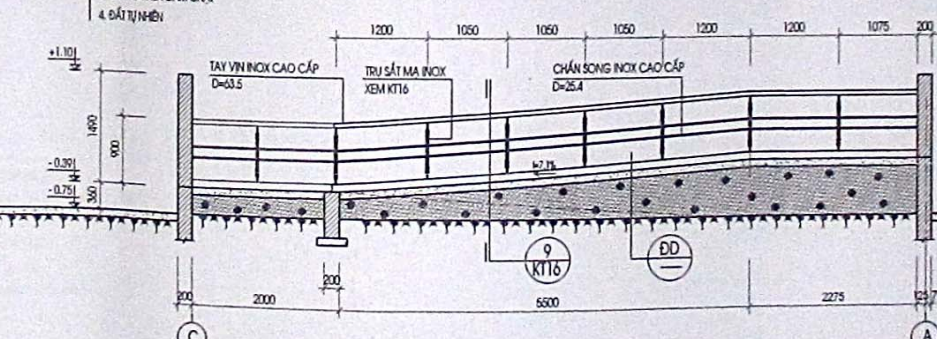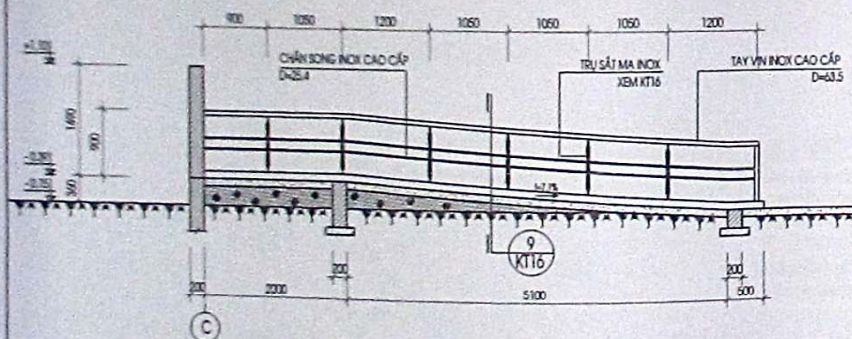

GHI CHÚ HOÀN THIỆN MẶT ĐỨNG:

HOÀN THIỆN NGOÀI NHÀ:

1. MÀU LỘP NGÔI MÀU MÀU ĐỎ
2. QUÉT SƠN NƯỚC MÀU TRẮNG
3. QUÉT SƠN NƯỚC MÀU VÀNG NHẠT


4. QUÉT SƠN NƯỚC MÀU VÀNG XEM
5. TRÁT MÀ GRANITO MÀU NÂU ĐỎ
6. LAN CÁN INOX
7. VÁCH KÍNH SƠN TÍNH ĐIỆN MÀU GHI XANH

8. KHÓA RÀNH SÂU 10, RỘNG 30 SƠN MÀU VÀNG XEM
9. TƯỜNG ỐP ĐÁ TỔ ONG XÀM VÂN 10X20CM
10. CỬA SỔ, CỬA ĐI SƠN ĐÁU MÀU GHI XANH

HOÀN THIỆN TRONG NHÀ:


- TƯỜNG TRONG NHÀ QUÉT SƠN NƯỚC MÀU VÀNG NHẠT
- ĐÁM, TRẦN NHÀ QUÉT SƠN NƯỚC MÀU TRẮNG

BỘ GIÁO DỤC VÀ ĐÀO TẠO VIỆN N.C.T.K. TRƯỜNG HỌC INSTITUTE FOR RESEARCH AND DESIGN OF SCHOOLS		TRƯỜNG THPT CÁT THẠNH, H. PHÚ CÁT, TỈNH BÌNH ĐỊNH NHÀ HỌC 15 PHÒNG	
VIỆN TRƯỜNG GIÁM ĐỐC T.T. T.V.K. CHỦ NHIỆM THIẾT KẾ CHỦ TÀI KẾN TRÚC THIẾT KẾ KIỂM TRA		CHU TUẦN HẠ HOÀNG LƯU VINH NGUYỄN ĐỖ QUYÊN NGUYỄN ĐỖ QUYÊN NGUYỄN ĐỖ QUYÊN LÊ TRẦN LONG	
GIAI ĐOẠN THIẾT KẾ THI CÔNG PHÂN KẾN TRÚC		MẶT ĐỨNG TRỰC C-A1, TL: 1/100 MẶT ĐỨNG TRỰC A1-C, TL: 1/100	
		SỐ HIỆU 7/19 THÁNG 06/2014 KT BẢN VẼ A2 KT07	

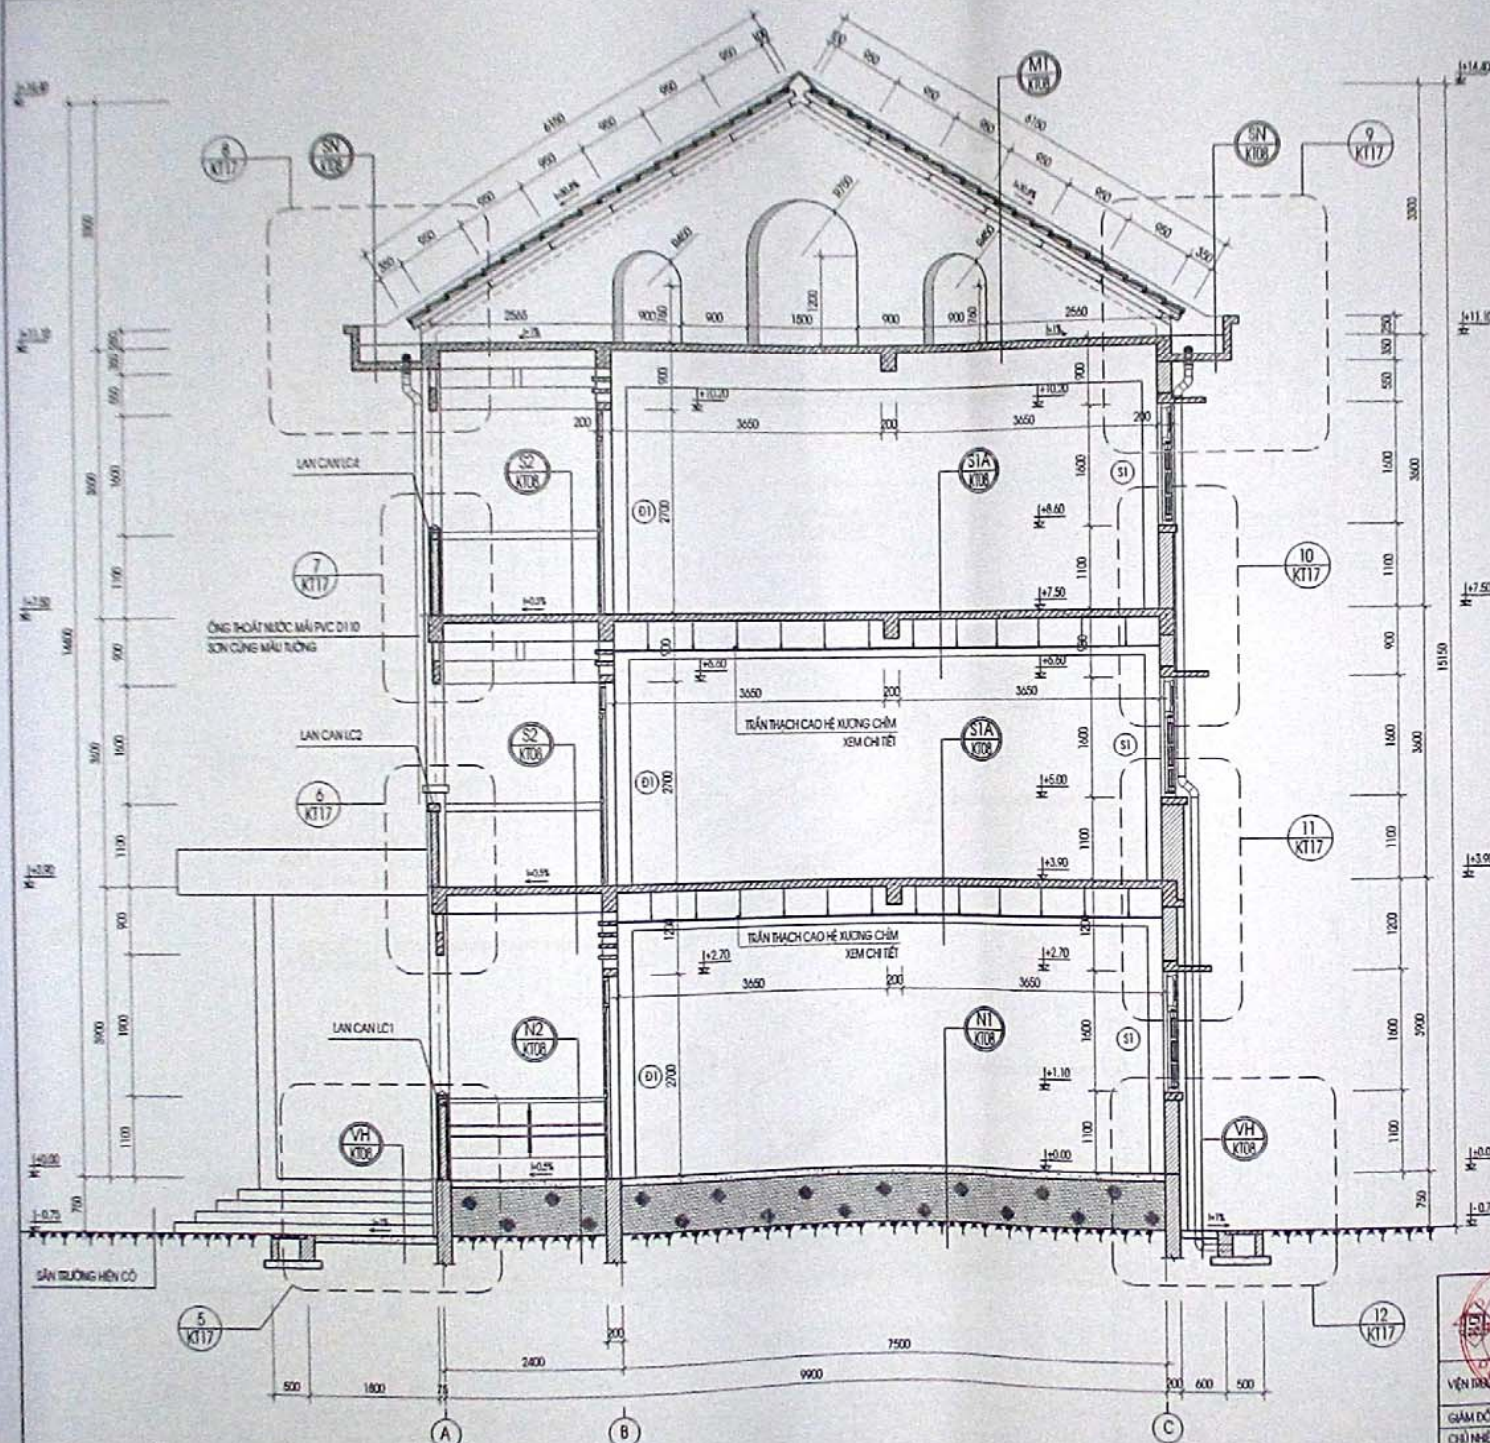


CHI TIẾT TRẦN THẠCH CAO
HỆ XƯƠNG CHÌM BORAL


CHI TIẾT LIÊN KẾT SẮT TƯỜNG

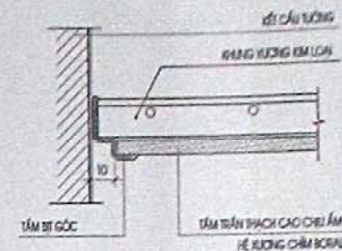

CHI TIẾT LIÊN KẾT TẤM TRẦN THẠCH CAO

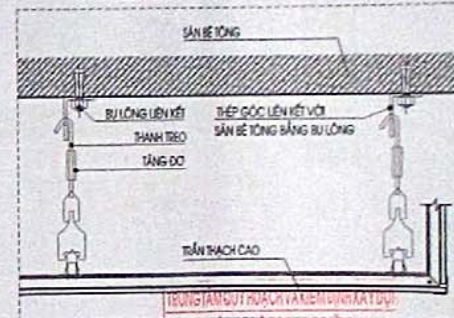


TRẦN THẠCH CAO HỆ XƯƠNG CHÌM

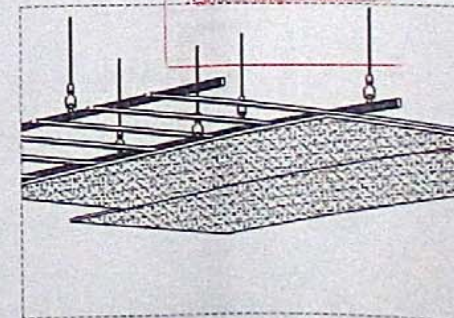


TỔ QUẢN LÝ VÀ ĐẠO TẠO VIỆN N.C.T.K. TRƯỜNG HỌC INSTITUTE FOR RESEARCH AND DESIGN OF SCHOOLS HỒ CHÍ MINH		TRƯỞNG THỊ CÁT THANH H. PHÚ CÁT, TỈNH BÌNH ĐỊNH NHÀ HỌC 15 PHÒNG	SỐ HIỆU 10/19
VIỆN TRƯỞNG GIÁM ĐỐC IT/TK CHỦ NHIỆM THIẾT KẾ CHỦ TÀI KẾN TRÚC THIẾT KẾ KIỂM TRA	CHỦ TÀI HÀ HOÀNG LƯU VINH NGUYỄN ĐỖ QUYNH NGUYỄN ĐỖ QUYNH NGUYỄN ĐỖ QUYNH LÊ TRẦN LONG	GIAI ĐOẠN THIẾT KẾ TH CÔNG PHÂN KẾN TRÚC	TH. NĂM 06/2014

MẬT 03/10/2



MẶT BẰNG TẦNG 3 THANG CT1

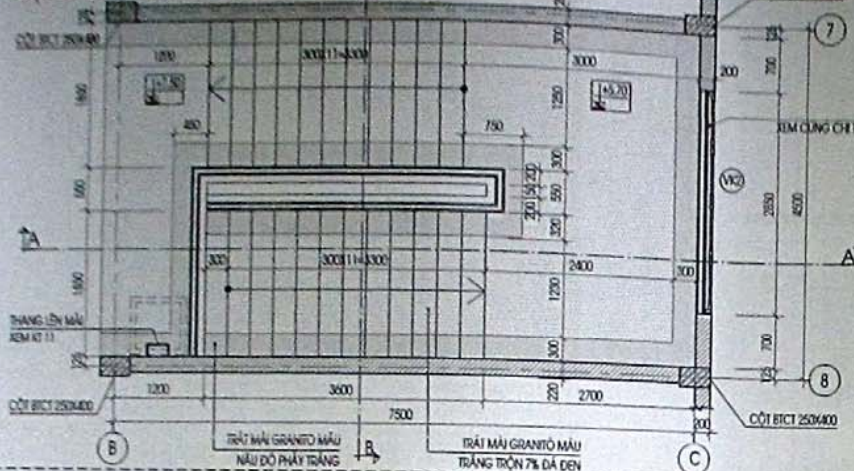

MẶT BẰNG TẦNG 2 THANG CT1

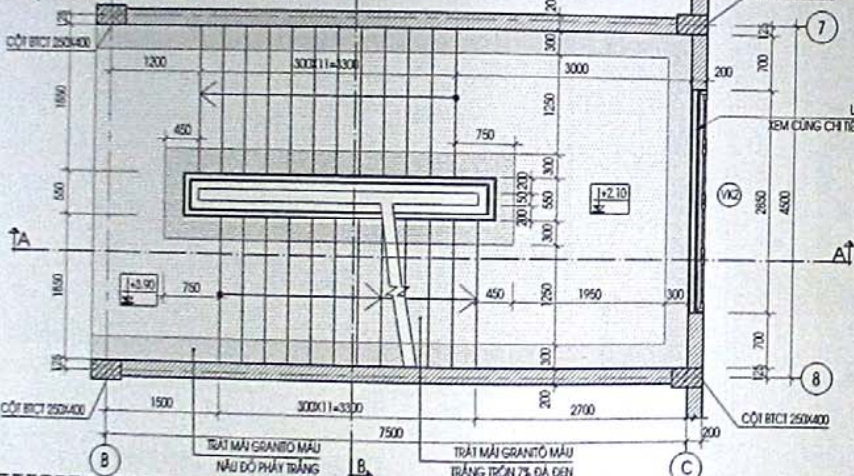

MẶT BẰNG TẦNG 1 THANG CT1

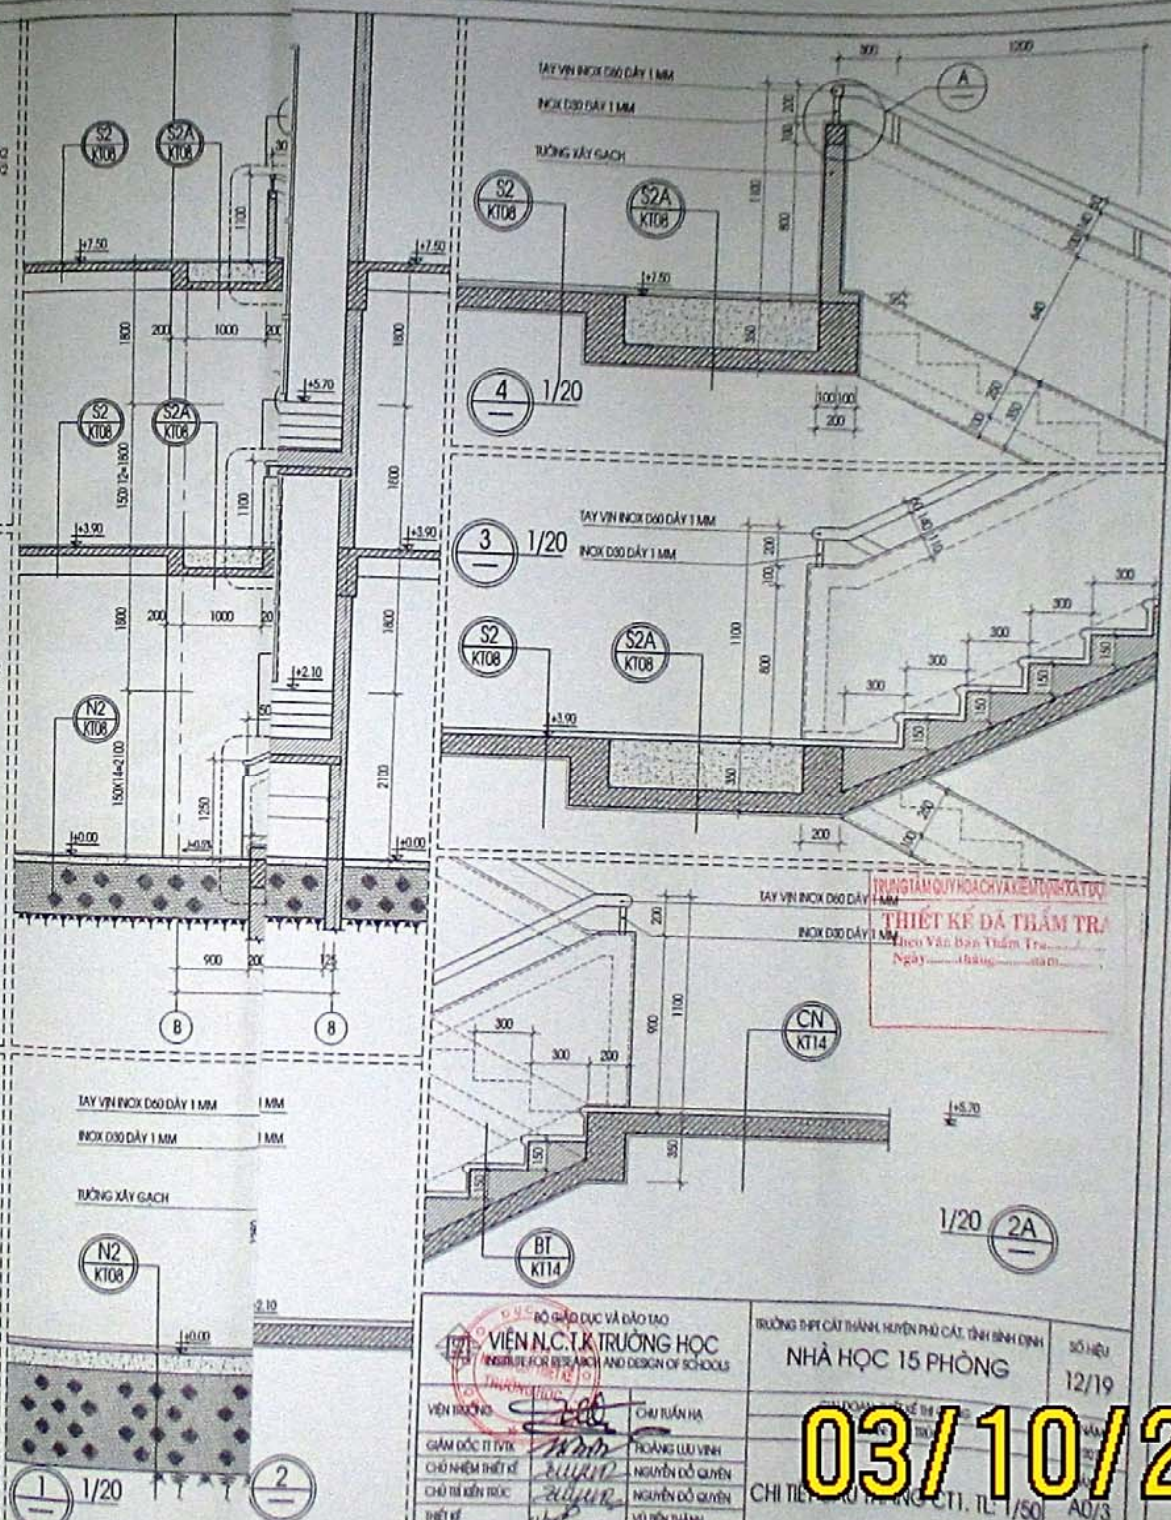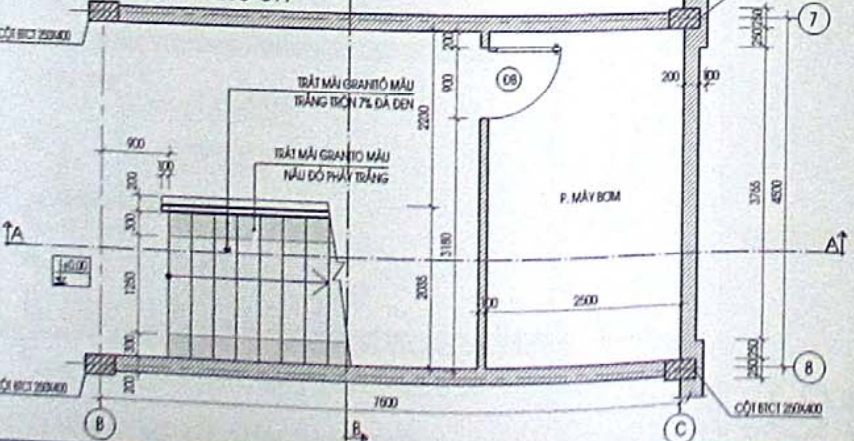

TRUNG TÂM QUY HOẠCH VÀ KỸ THUẬT
THIẾT KẾ ĐÀ THẠM TRƯ
Nguyễn Văn Bản Thẩm Tr
Ngày... tháng... năm...

BỘ GIÁO DỤC VÀ ĐÀO TẠO VIỆN N.C.T.K. TRƯỜNG HỌC INSTITUTE FOR RESEARCH AND DESIGN OF SCHOOLS VIỆN TRƯỞNG: <i>[Signature]</i> GIÁM ĐỐC TT TK: <i>[Signature]</i> CHỦ NHIỆM THIẾT KẾ: <i>[Signature]</i> CHỦ TÀI KIẾN TRÚC: <i>[Signature]</i> THIẾT KẾ: <i>[Signature]</i> KIỂM TRA: <i>[Signature]</i>	TRƯỜNG THPT CÁT THẠNH, HUYỆN PHÚ CÁT, TỈNH BÌNH ĐỊNH NHÀ HỌC 15 PHÒNG SỐ HIỆU: 12/19 CHI TIẾT KỸ THUẬT CT1, T.L: 1/50 AD/3 KT12
---	--

03/10/20