


HỒ SƠ THIẾT KẾ CƠ SỞ

- DỰ ÁN : DỰ ÁN HỖ TRỢ Y TẾ VÙNG DUYÊN HẢI
NAM TRUNG BỘ TỈNH BÌNH ĐỊNH.
- HẠNG MỤC : BỆNH VIỆN ĐA KHOA TỈNH BÌNH ĐỊNH.
NHÀ KHÁM
- ĐỊA ĐIỂM XÂY DỰNG : PHƯỜNG TRẦN PHÚ, THÀNH PHỐ QUY NHƠN
- CHỦ ĐẦU TƯ : SỞ Y TẾ BÌNH ĐỊNH
- QUẢN LÝ DỰ ÁN : BAN QUẢN LÝ DỰ ÁN HỖ TRỢ Y TẾ
VÙNG DUYÊN HẢI NAM TRUNG BỘ BÌNH ĐỊNH
- ĐƠN VỊ THIẾT KẾ : CÔNG TY CỔ PHẦN TƯ VẤN THIẾT KẾ BÌNH ĐỊNH
XÂY DỰNG BÌNH ĐỊNH

TỔNG THỂ ĐỊNH VỊ BỆNH VIỆN ĐA KHOA TỈNH BÌNH ĐỊNH TL: 1/500

(ĐIỀU CHỈNH QUY HOẠCH MẶT BẰNG TỔNG THỂ GIAI ĐOẠN I NÂNG CẤP BỆNH VIỆN ĐA KHOA HẠNG I)

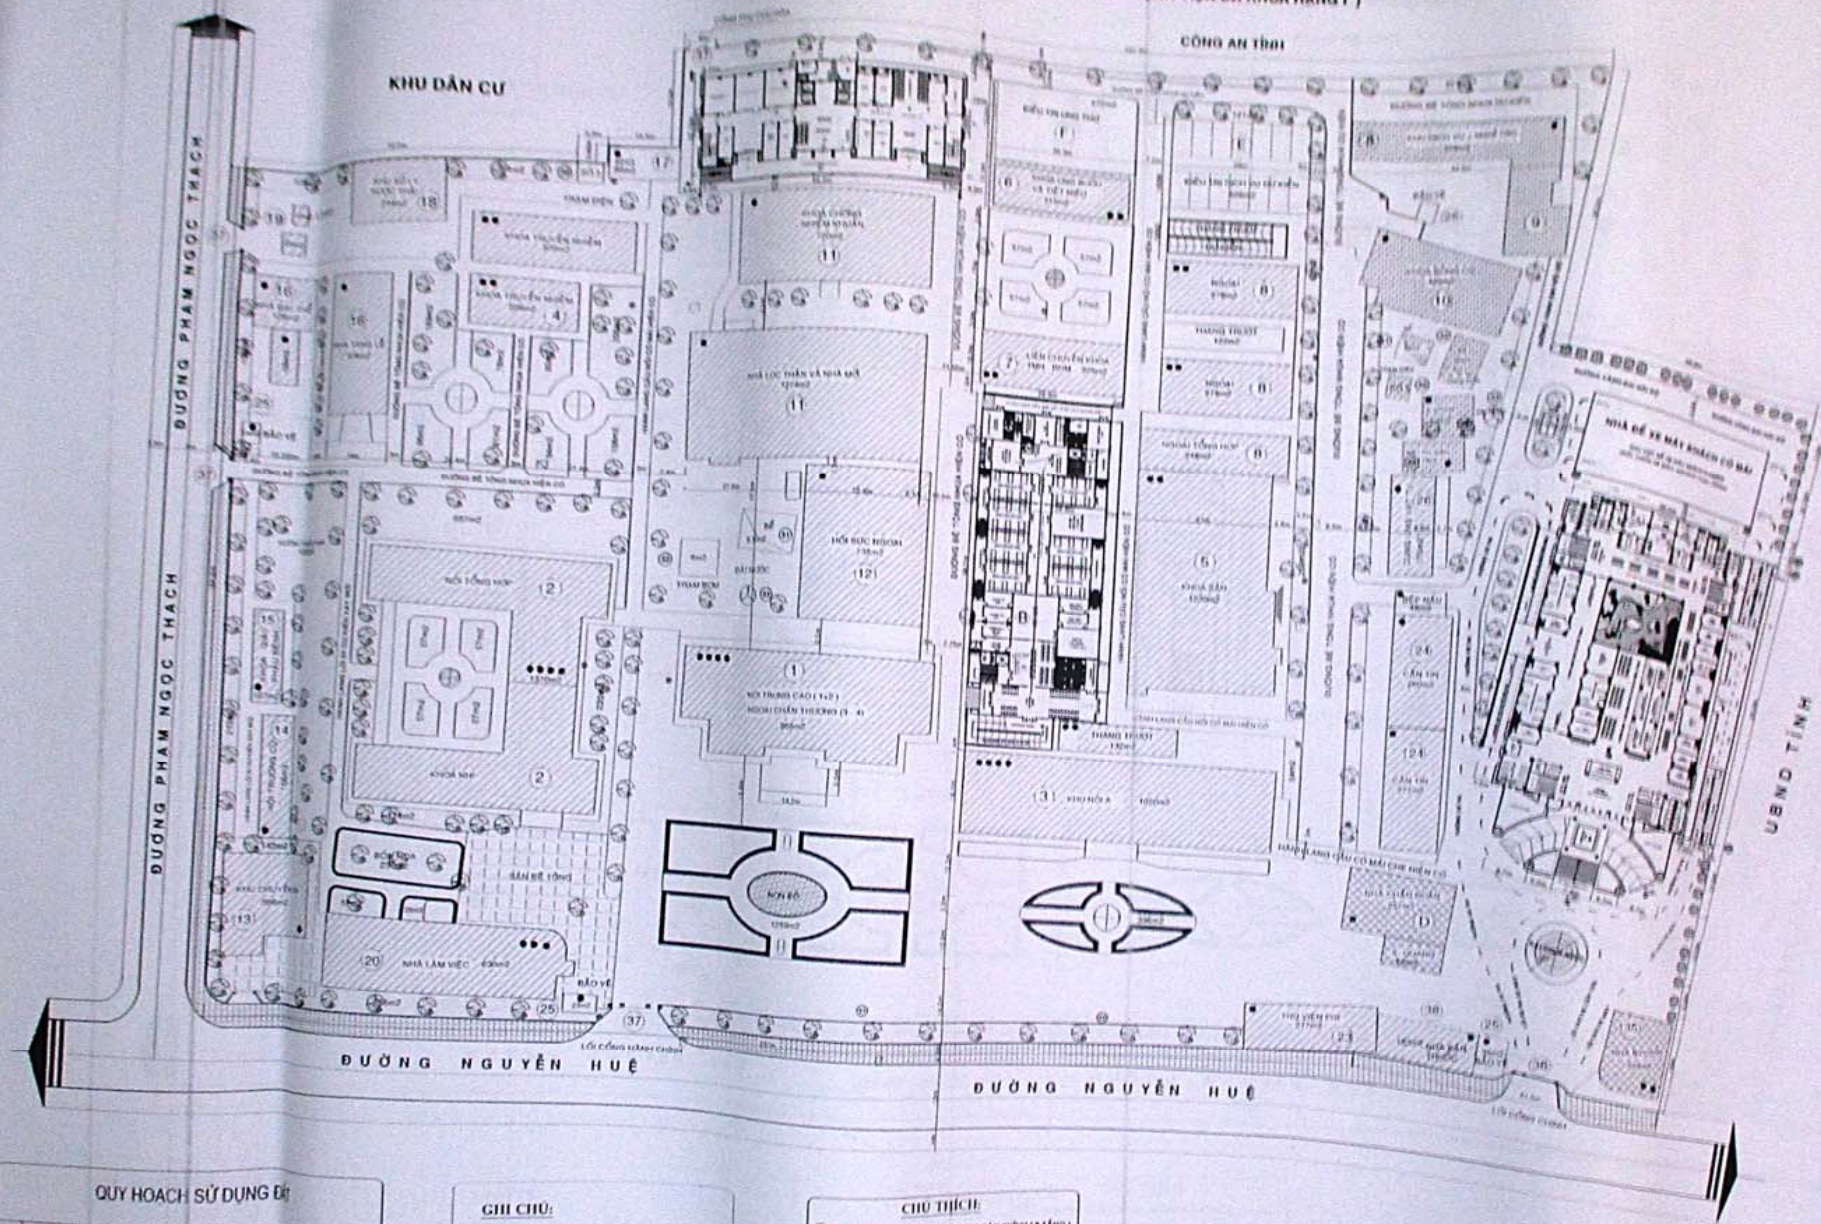

QUY HOẠCH SỬ DỤNG ĐẤT

STT	LOẠI ĐẤT	DIỆN TÍCH (m ²)	TỔNG (m ²)
1	ĐẤT XÂY DỰNG CÔNG TRÌNH	34.593m ²	41.18
2	ĐẤT TRỒNG HOA VÀ CÂY XANH	7.950m ²	12.0
3	ĐẤT BÀN + ĐƯỜNG NỘI BỘ	37.623m ²	46.82
4			
TỔNG CỘNG		8.799m ²	100

CHỈ CHU:

- CÔNG TRÌNH HIỆN TRẠNG GIỮ LẠI
- CÔNG TRÌNH DỰ KIẾN XÂY MỚI
- CÔNG TRÌNH DỰ KIẾN THẨM DỌ
- SÂN HIỆN LỐI ĐI GIAO THÔNG NỘI BỘ
- CÂY XANH THẨM CỎ
- SỐ TẦNG

CHỈ THỊCH:

- (A) NHÀ KHÁM DỰ KIẾN XÂY DỰNG MỚI (SỐ TẦNG 1)

SỞ Y TẾ BÌNH ĐỊNH
BAN QUẢN LÝ DỰ ÁN HỒ TRỌNG Y TẾ VÙNG
DUYÊN HẢI NAM TRUNG BỘ TỈNH BÌNH ĐỊNH
DỰ ÁN HỒ TRỌNG Y TẾ VÙNG DUYÊN HẢI NAM TRUNG BỘ
BỆNH VIỆN ĐA KHOA THỊ BỐNH ĐỊNH
MẶT BẰNG ĐỊNH VỊ

CHỖ TỶ CHẾ HỒ SƠ
CHỖ TỶ CHẾ HỒ SƠ

16/10/2013

TỔNG THỂ ĐỊNH VỊ BỆNH VIỆN ĐA KHOA TỈNH BÌNH ĐỊNH TL: 1/500

(ĐIỀU CHỈNH QUY HOẠCH MẶT BẰNG TỔNG THỂ GIAI ĐOẠN 2 NÂNG CẤP BỆNH VIỆN ĐA KHOA VÙNG KHU VỰC NAM TRUNG BỘ)

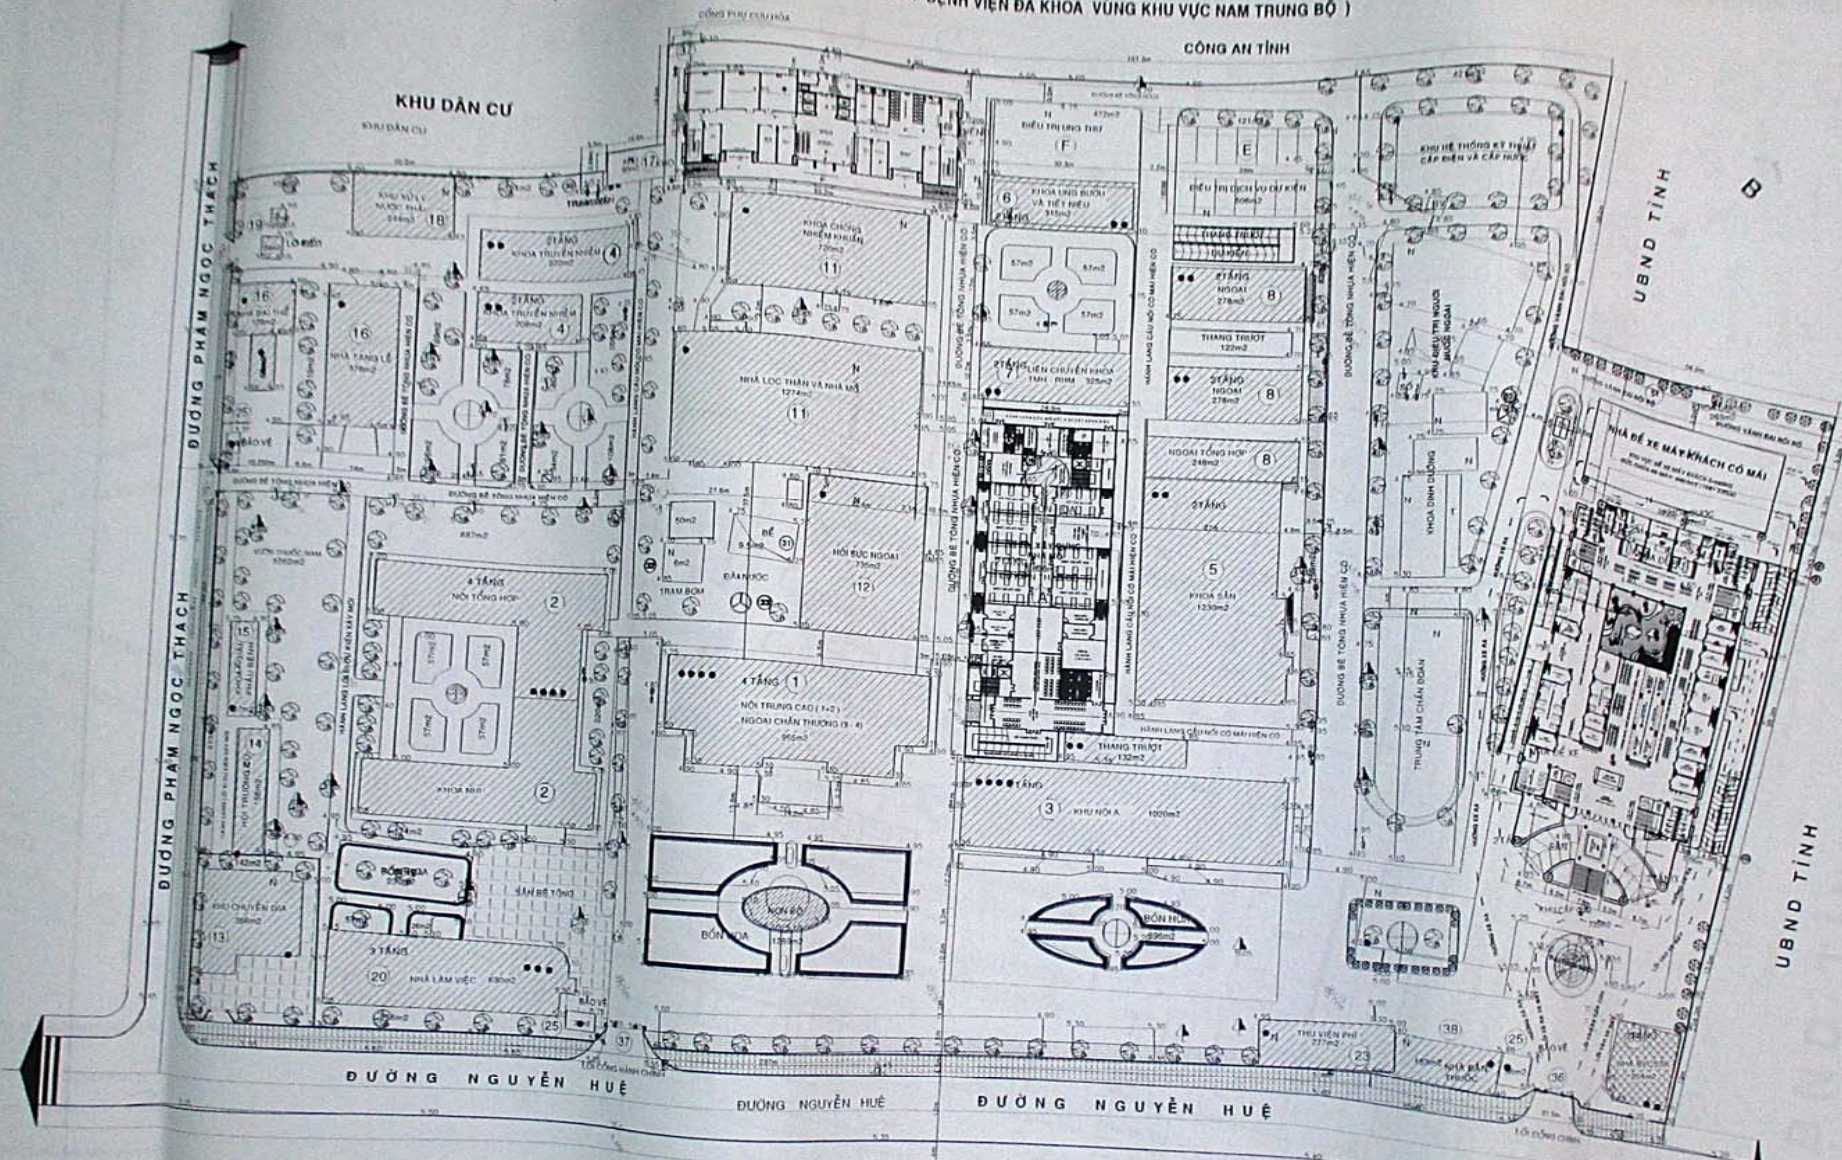

QUY HOẠCH SỬ DỤNG ĐẤT

STT	LĨNH VỰC	Diện tích (m ²)	Tổng cộng
1	ĐẤT XÂY DỰNG CÔNG TRÌNH	31.583m ²	41,18
2	ĐẤT TRỒNG HOA VÀ CÂY XANH	1.969m ²	12,0
3	ĐẤT SÂN + ĐƯỜNG NỘI BỘ	31.623m ²	46,82
4	TỔNG CỘNG	37.990m²	100

GHI CHÚ:

- CÔNG TRÌNH HIỆN TRẠNG GIỮ LẠI
- CÔNG TRÌNH DỰ KIẾN XÂY MỚI
- CÔNG TRÌNH DỰ KIẾN THẢO ĐO
- SÂN NỀN LỐI ĐI GIAO THÔNG NỘI BỘ
- CÂY XANH THẨM CỎ
- BỐ TẮNG

GHI CHÚ

- HẸ TỌA ĐỘ GIÁ ĐỊNH
- CAO ĐỘ GIÁ ĐỊNH TẠI

CHÚ THÍCH:


1. 5.00m
- (A) NHÀ KHÁM DỰ KIẾN XÂY DỰNG HOÀN CHỈNH (4 TẦNG)
- GIAI ĐOẠN 1 NĂM 2011 NHÀ KHÁM XÂY DỰNG (4 TẦNG)
- GIAI ĐOẠN 2 NHÀ KHÁM XÂY DỰNG TỔNG 2 TẦNG
- (B) KHU PHẢI THIẾT - NỘI BÚC (4 TẦNG) 11 PHÒNG MỔ
- (C) NHÀ ĐIỀU TRỊ 300 GIUỖNG (DỰ KIẾN XÂY MỚI 4 TẦNG)
- (D) KHU CHẨN ĐOÁN HIỆN CÓ
- (E) NHÀ ĐIỀU TRỊ CHỖ VU YẾU CẦU 100 GIUỖNG
- (F) NHÀ ĐIỀU TRỊ ƯNG THỤ

SỞ Y TẾ BÌNH ĐỊNH
BAN QUẢN LÝ DỰ ÁN HỖ TRỢ Y TẾ VÙNG
DUYÊN HẢI NAM TRUNG BỘ TỈNH BÌNH ĐỊNH
BỆNH VIỆN ĐA KHOA TỈNH BÌNH ĐỊNH
NHÀ KHÁM


GIÁM ĐỐC
QLKT:
K. THIẾT

MẶT BẰNG TỔNG THỂ
DỰ KIẾN GIAI ĐOẠN 2

16/10/2013

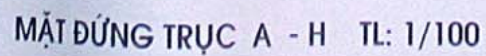

1C/10/0012 1

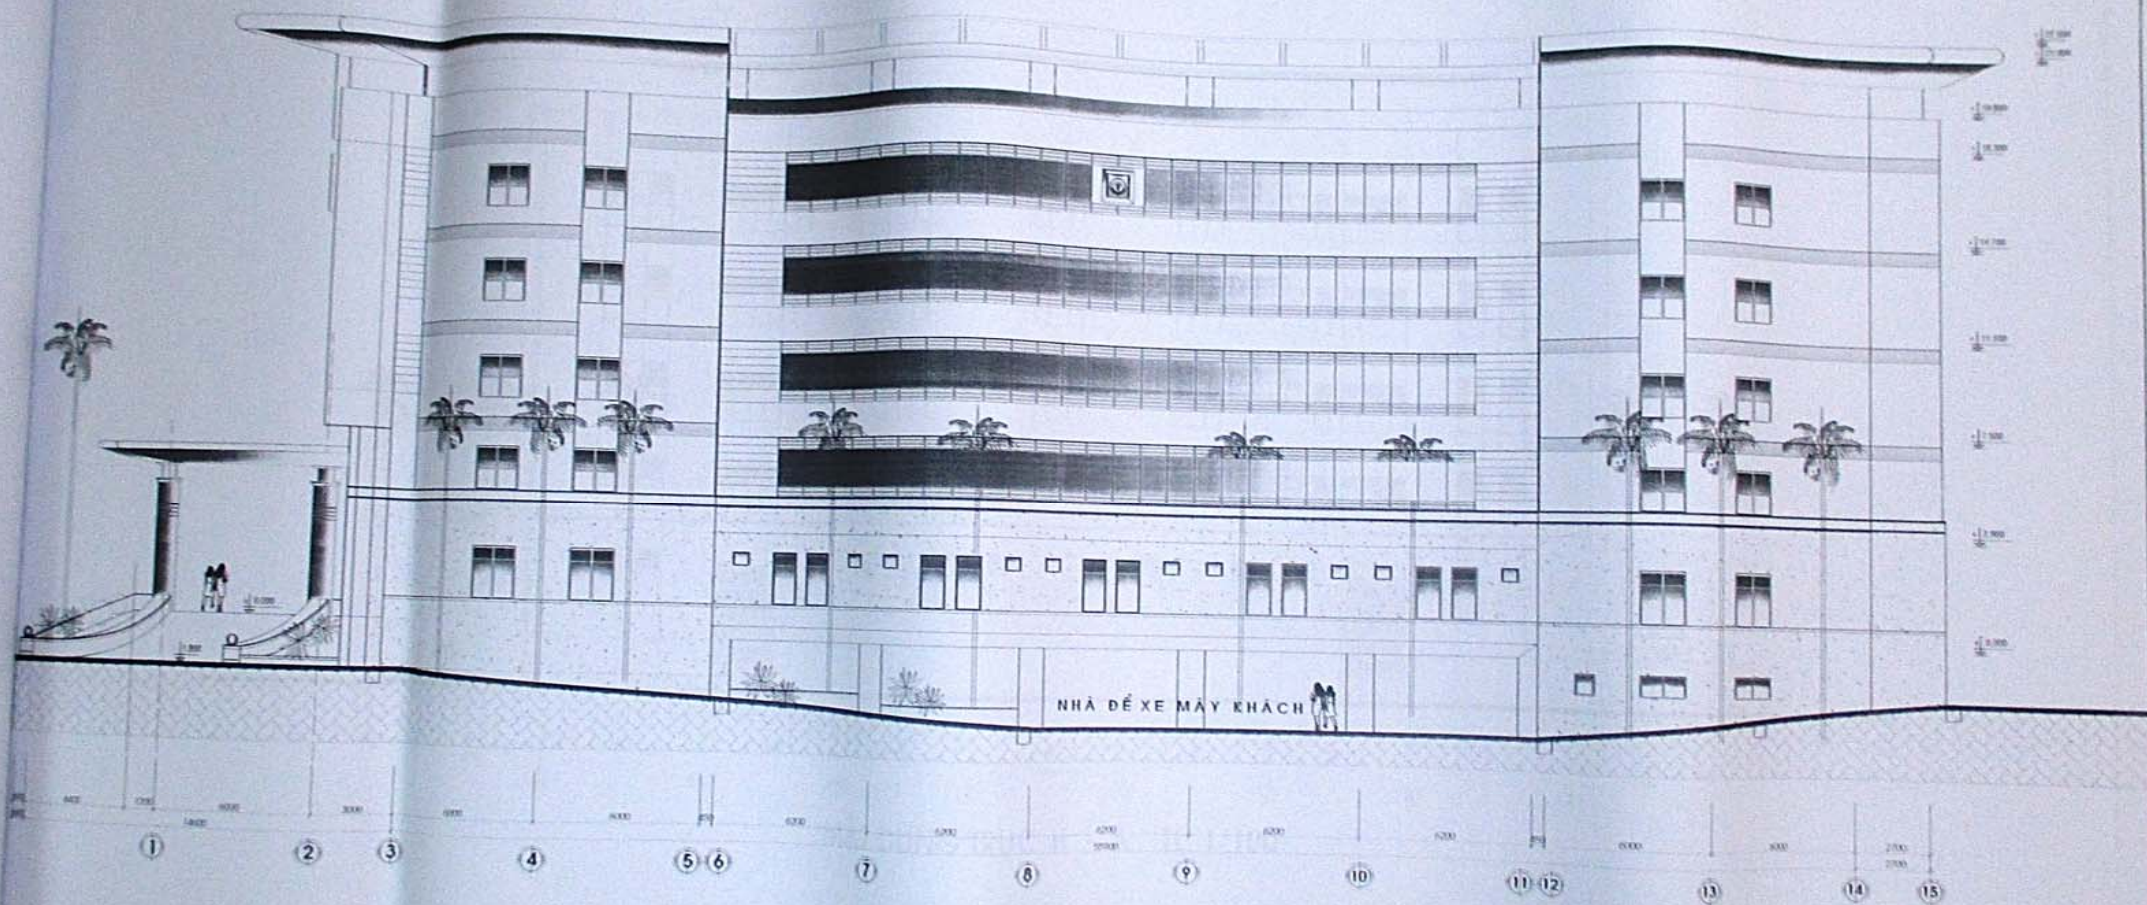

MẶT ĐỨNG TRỰC 1 - 15 TL: 1/100

TỔNG THUYẾT MẶT ĐỨNG TRỰC 1 - 15 TỶ LỆ 1/100		CÔNG TY CỔ PHẦN KỸ THUẬT VÀ THIẾT KẾ CÔNG TRÌNH	
CHỖ ĐÓNG CHỮ VÀ CHỮ CHỮ CỦA CHỦ ĐẦU TƯ		CHỖ ĐÓNG CHỮ VÀ CHỮ CHỮ CỦA NHÀ THIẾT KẾ	
CHỖ ĐÓNG CHỮ VÀ CHỮ CHỮ CỦA NHÀ THIẾT KẾ		CHỖ ĐÓNG CHỮ VÀ CHỮ CHỮ CỦA NHÀ THIẾT KẾ	

16/10/2013 10:3

