



**CÔNG TY CỔ PHẦN TƯ VẤN
THIẾT KẾ XÂY DỰNG BÌNH ĐỊNH**




HỒ SƠ THIẾT KẾ


(PHẦN HOÀN THIỆN KIẾN TRÚC)

TÊN CÔNG TRÌNH : TRUNG TÂM QUỐC TẾ GẶP GỠ KHOA HỌC ĐA NGÀNH TỈNH BÌNH ĐỊNH
HẠNG MỤC : NHÀ TRUNG TÂM HỘI NGHỊ KHOA HỌC QUỐC TẾ
ĐỊA ĐIỂM XÂY DỰNG : PHƯỜNG GHỀNH RÁNG, THÀNH PHỐ QUY NHƠN
CHỦ ĐẦU TƯ : CÔNG TY TRÁCH NHIỆM HỮU HẠN
TRUNG TÂM QUỐC TẾ GẶP GỠ KHOA HỌC ĐA NGÀNH
ĐƠN VỊ THIẾT KẾ : CÔNG TY CỔ PHẦN TƯ VẤN THIẾT KẾ XÂY DỰNG BÌNH ĐỊNH

16/10/2013 10:

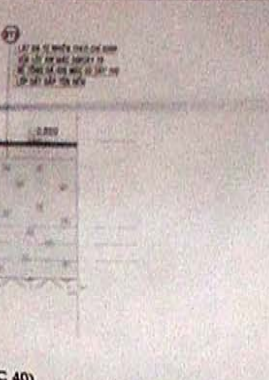


CHI TIẾT BẠC CẤP BC1 - TL: 1/20
(BẠC CẤP TRỰC M, ĐOẠN TỪ TRỰC 36 ĐẾN TRỰC 40)

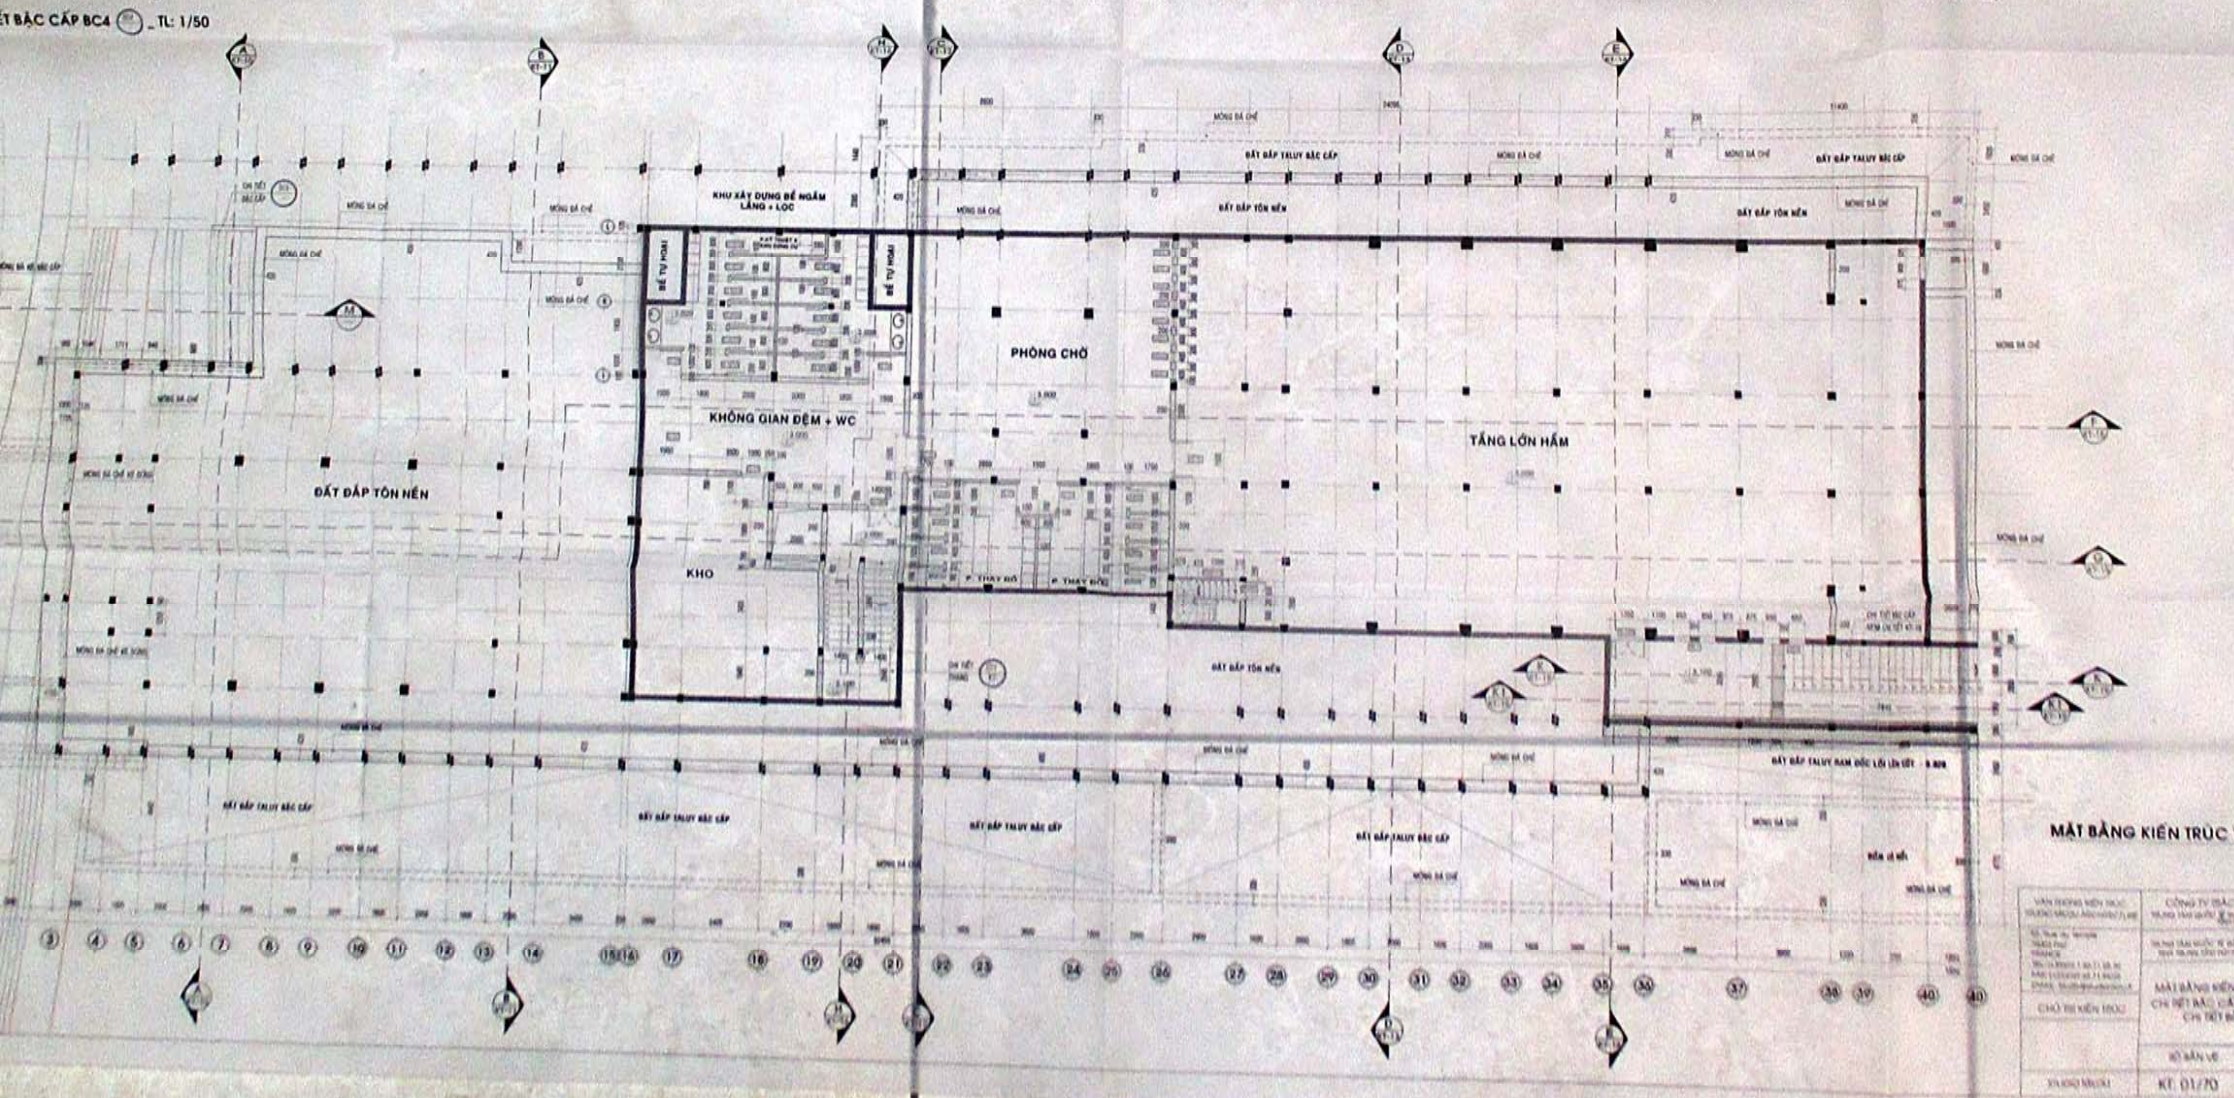

MẶT BẰNG KIẾN TRÚC

[illegible]

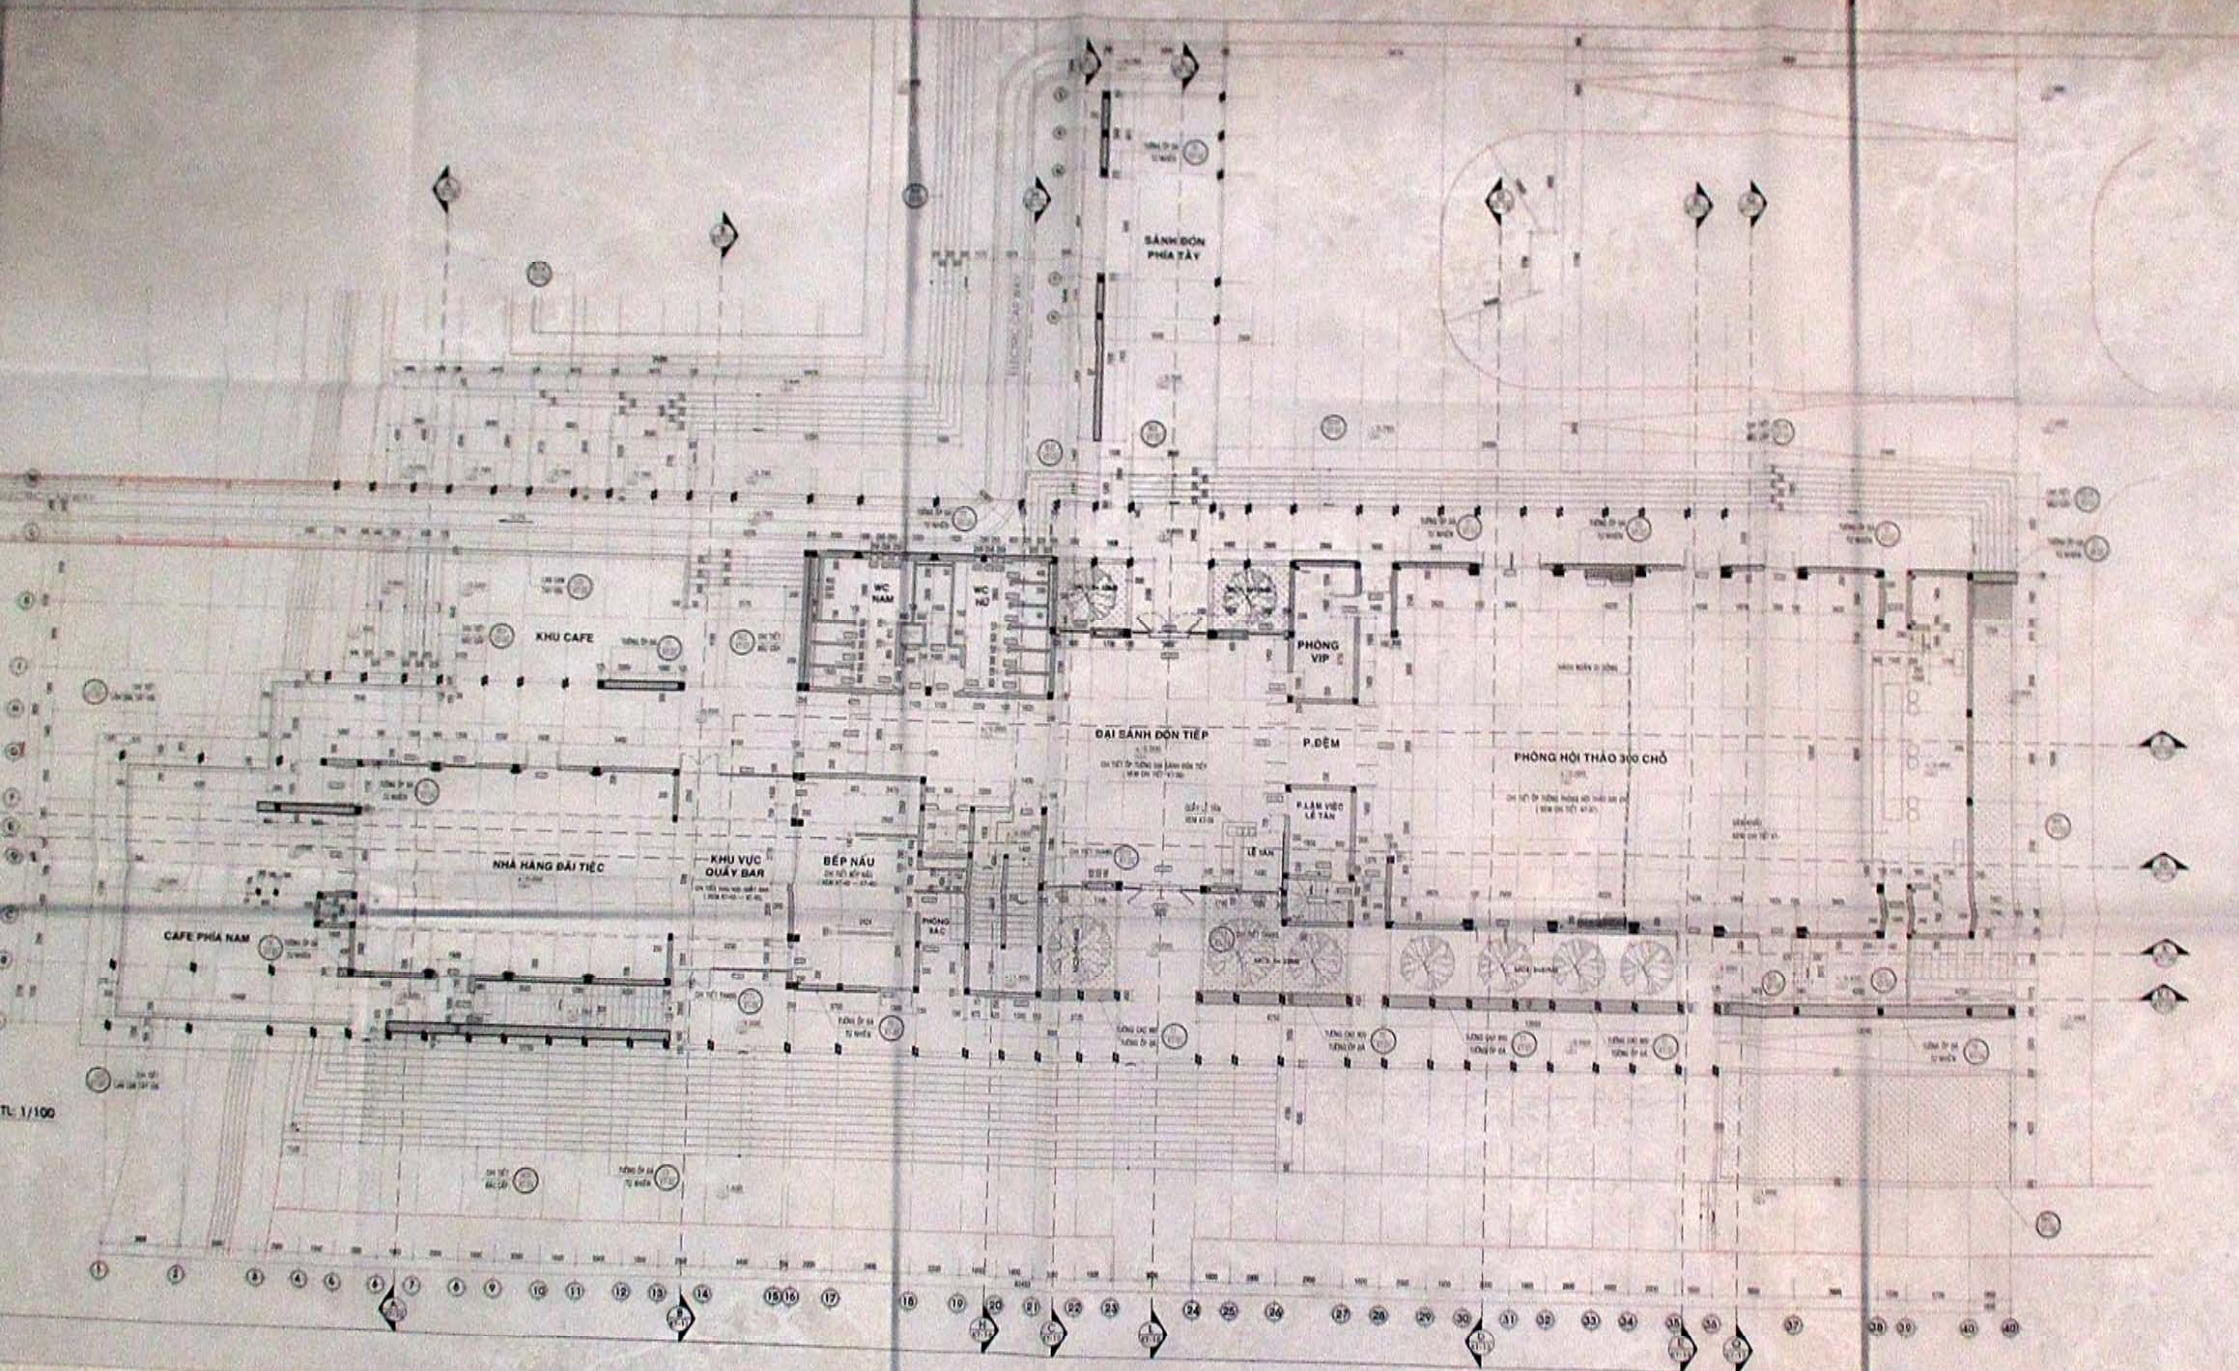



CHI TIẾT BẮC CẤP BC3A - Tỉ lệ: 1/20
(BẮC CẤP TRỤC M, ĐOẠN TỪ TRỤC 24 ĐẾN TRỤC 37)

MẶT BẰNG TẦNG 1 - Tỉ lệ: 1/100


MẶT CẮT T-T - Tỉ lệ: 1/100


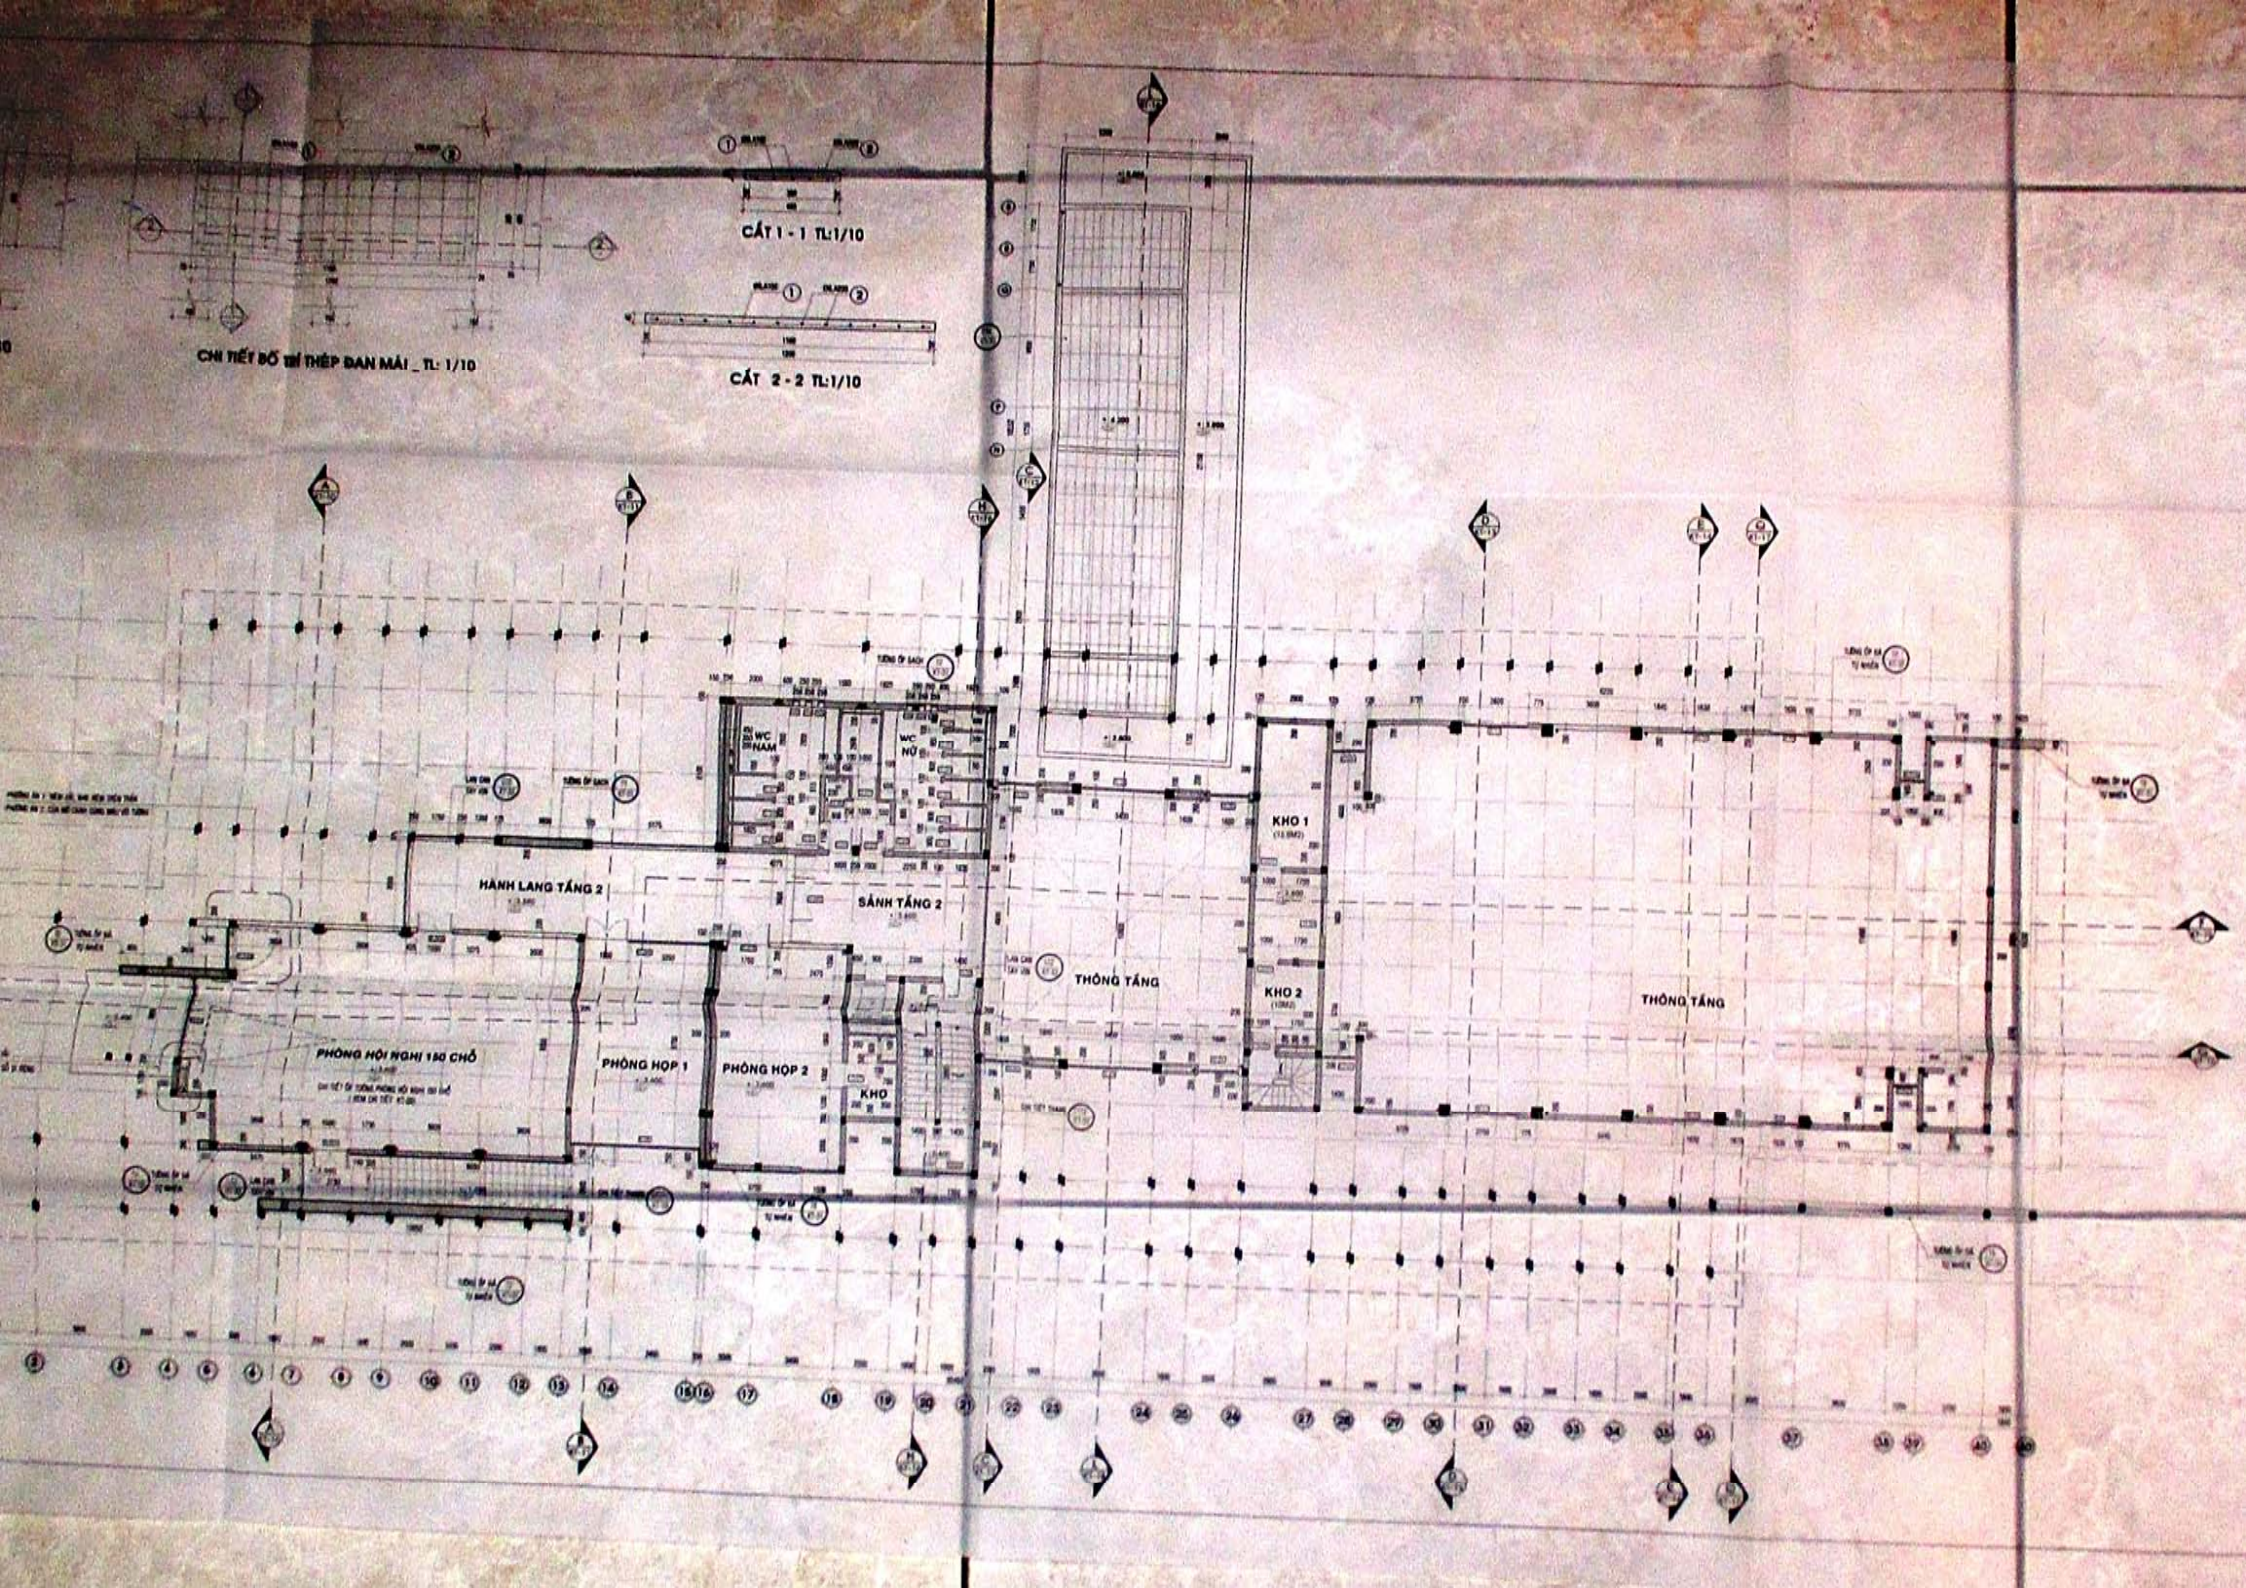

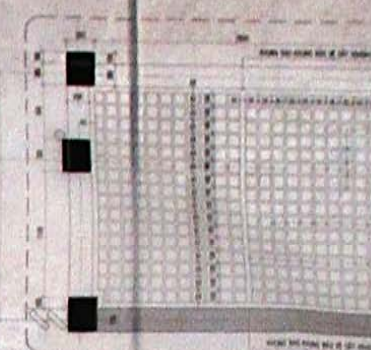

CHI TIẾT KHUNG BẢO VỆ () TL 1/100

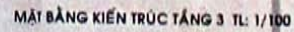


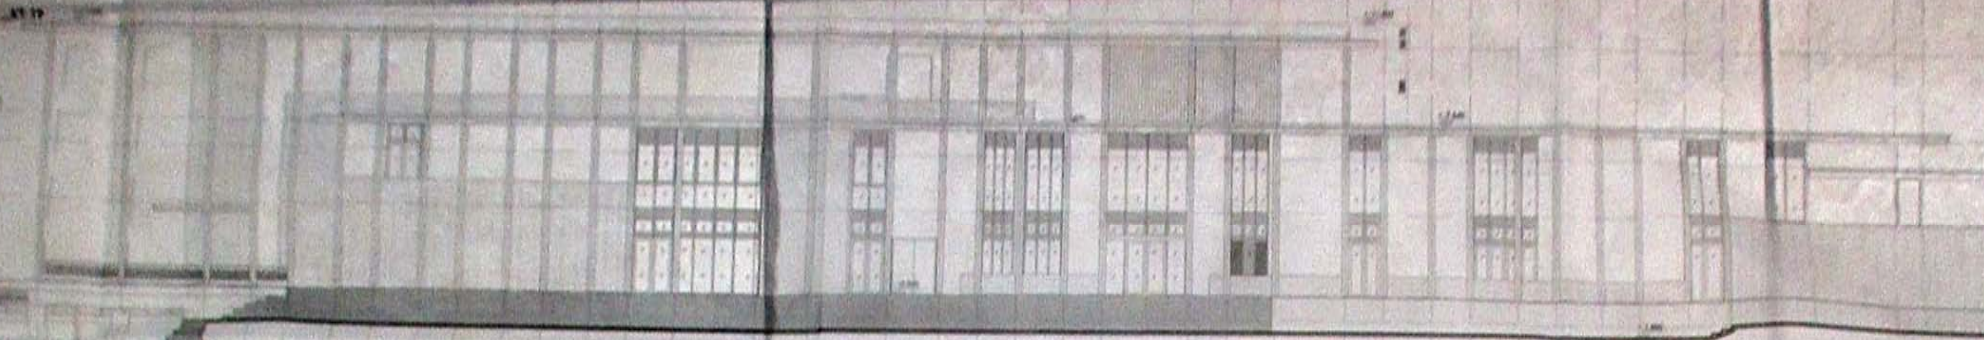

MẶT ĐÚNG CHÍNH TRỰC 1 - 40 TL: 1/100



MẶT ĐÚNG CHÍNH TRỰC 40 - 1 TL: 1/100

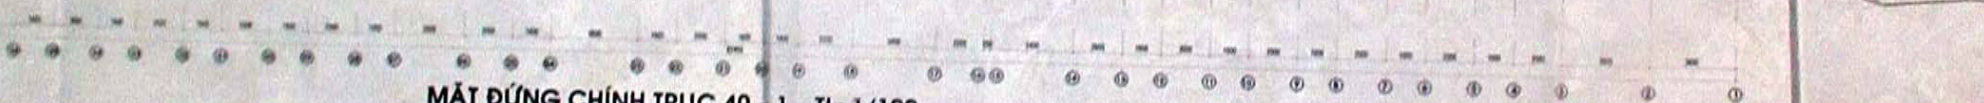[illegible]

